

ДИЗАЙН-ПРОЕКТ

КВАРТИРА ПО АДРЕСУ: Москва, ул.Милашенкова, д.3, к.2, кв.138



Москва 2017г.

СОДЕРЖАНИЕ

ПЛАНИРОВКА

ПЛАНИРОВКА ДО РЕКОНСТРУКЦИИ	1
ПЛАНИРОВКА ПОСЛЕ РЕКОНСТРУКЦИИ	2
ПЛАН РАССТАНОВКИ МЕБЕЛИ	3

ОТДЕЛКА ПОМЕЩЕНИЙ


РАСКЛАДКА НАПОЛЬНЫХ ПОКРЫТИЙ	4
КУХНЯ	5
СТОЛОВАЯ-КУХНЯ раскладка кирпича	6
ВАННАЯ КОМНАТА	7
СПАЛЬНЯ	8

СХЕМЫ ЭЛЕКТРИКИ

СХЕМА ОСВЕЩЕНИЯ	9
СХЕМА ВЫКЛЮЧАТЕЛЕЙ	10
СХЕМА РАСПОЛОЖЕНИЯ РОЗЕТКОК	11

СХЕМЫ ДЕТАЛЕЙ ИНТЕРЬЕРА

СХЕМА ЛЕСТНИЦЫ	12
СХЕМА СТОЛЕШНИЦЫ	13
СХЕМА СТОЛЕШНИЦЫ разрез	14
СХЕМА ДВЕРИ	15
СХЕМА ПОЛОК В НИШЕ	16

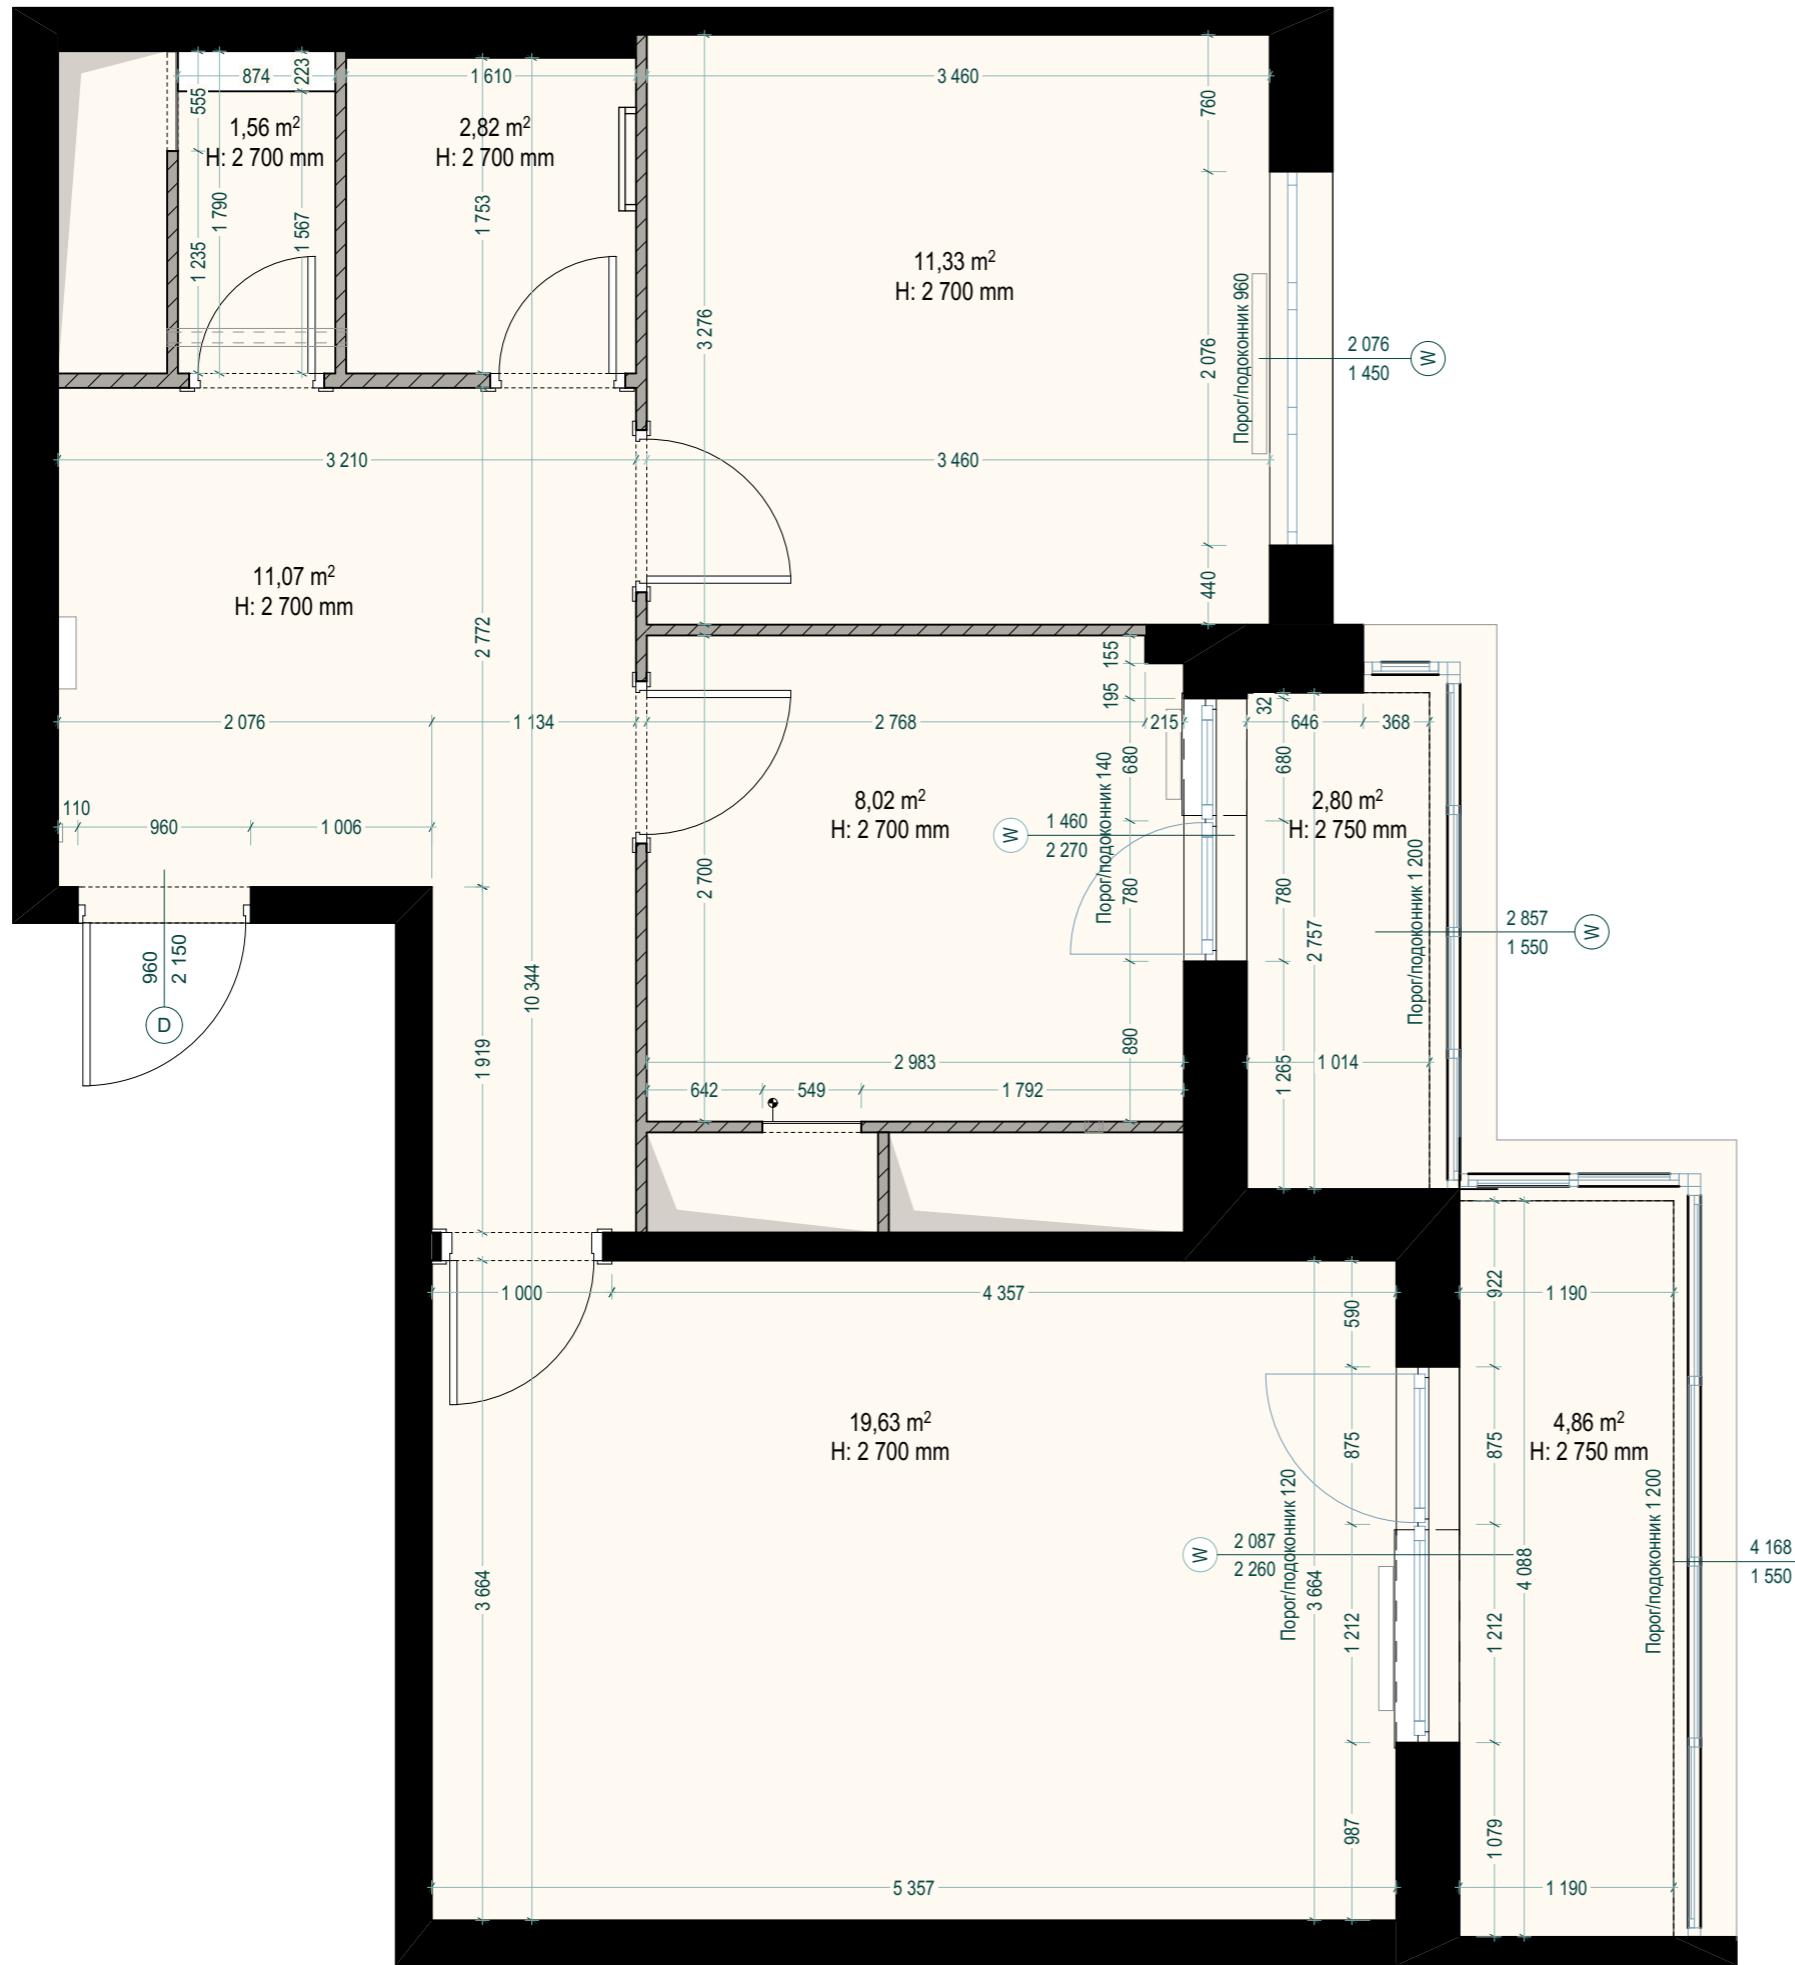


ПЛАНИРОВКА ДО РЕКОНСТРУКЦИИ

адрес: Москва
ул.Милашенкова, д.3, к.2, кв.138

Лист **1** Дата **21.03.2017**




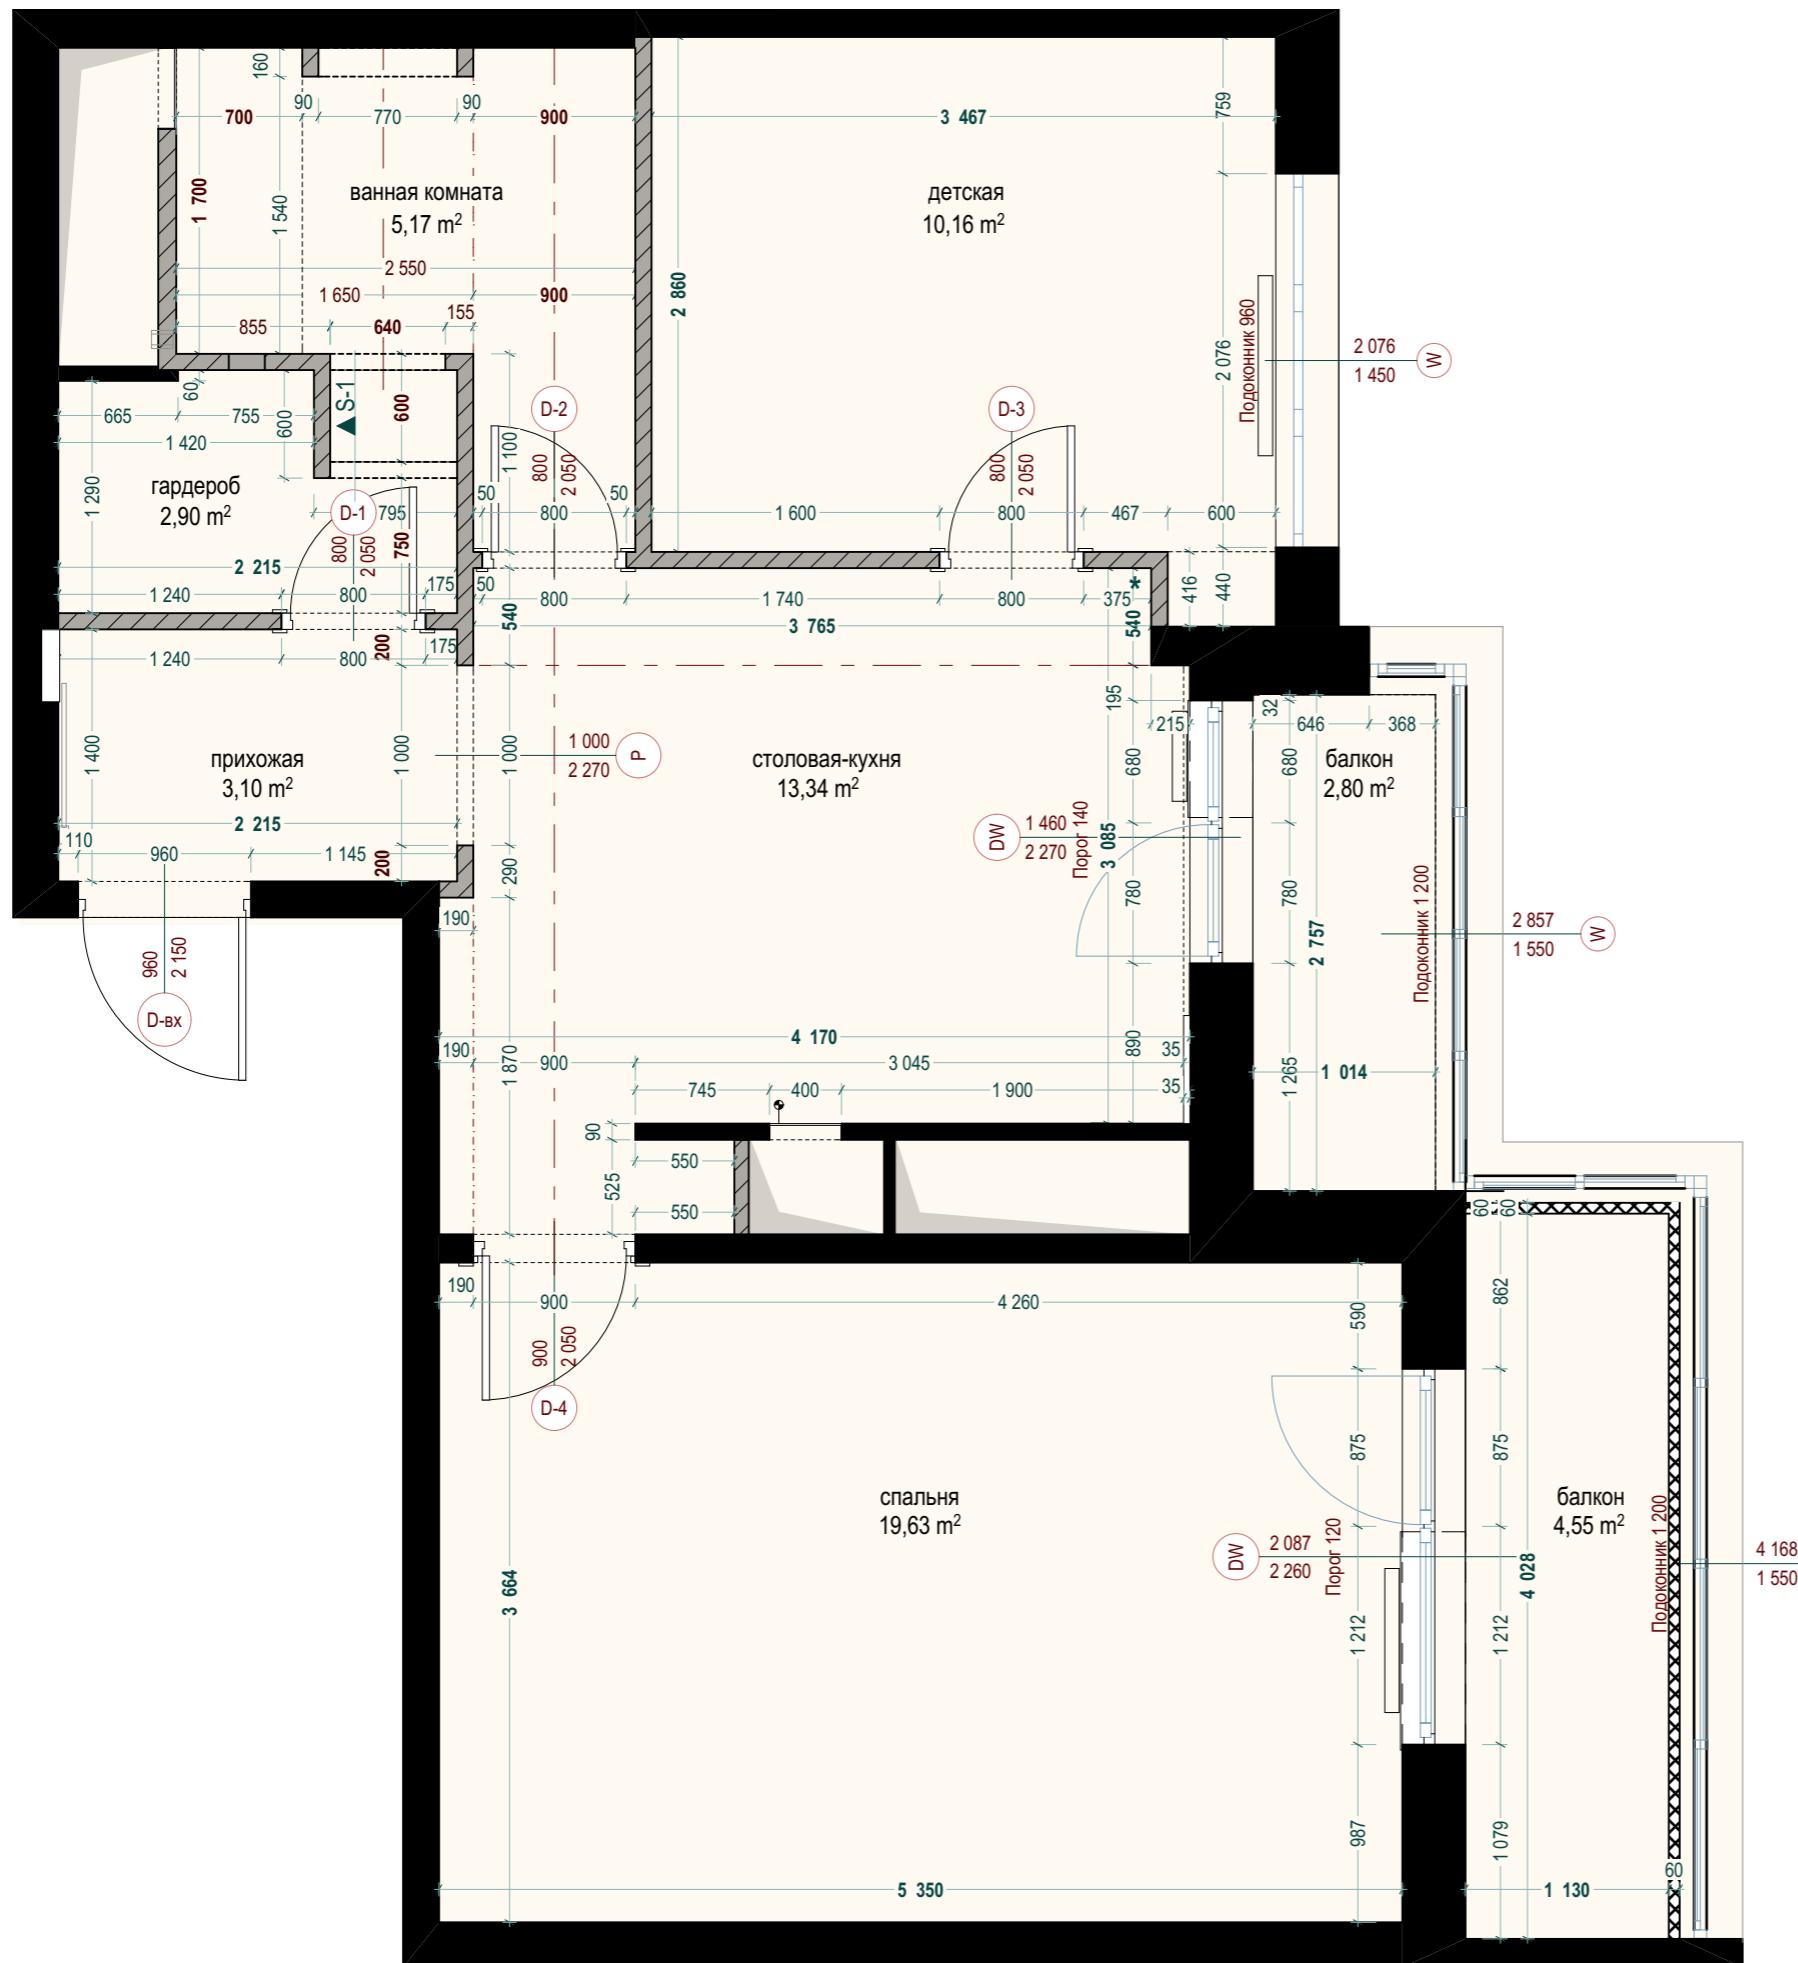

УСЛОВНЫЕ ОБОЗНАЧЕНИЯ

- Д ДВЕРЬ
- П ПРОЕМ
- О ОКНО
- БД БАЛКОННЫЙ ОКОННЫЙ БЛОК

S-1 НИША ДЛЯ СТИР.МАШИНЫ

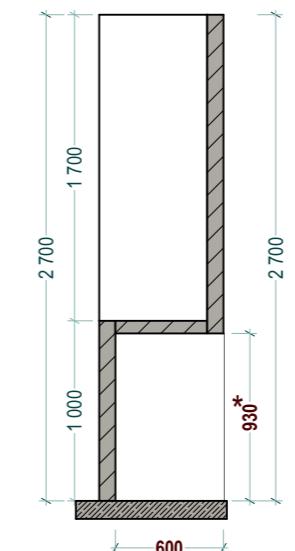

ПРИМЕЧАНИЕ:

ВСЕ РАЗМЕРЫ, УКАЗАННЫЕ НА ЧЕРТЕЖЕ, ЯВЛЯЮТСЯ ЧИСТЫМИ РАЗМЕРАМИ ВНУТРЕННЕЙ ОТДЕЛКИ ПОМЕЩЕНИЙ

ТОЛЩИНА ВСЕХ МЕЖКОМНАТНЫХ ПЕРЕГОРОДОК,
КРОМЕ УКАЗАННЫХ ОСОБО, 90ММ В ЧИСТОТЕ


РЕКОМЕНДУЕМЫЙ МАТЕРИАЛ ДЛЯ ИСПОЛНЕНИЯ МЕЖКОМНАТНЫХ ПЕРЕГОРОДОК - ГАЗОБЕТОННЫЕ БЛОКИ 70ММ

ПЛАНИРОВКА ПОСЛЕ РЕКОНСТРУКЦИИ

адрес: Москва
ул.Милашенкова, д.3, к.2, кв.138

Лист	Дата
2	21.03.2017



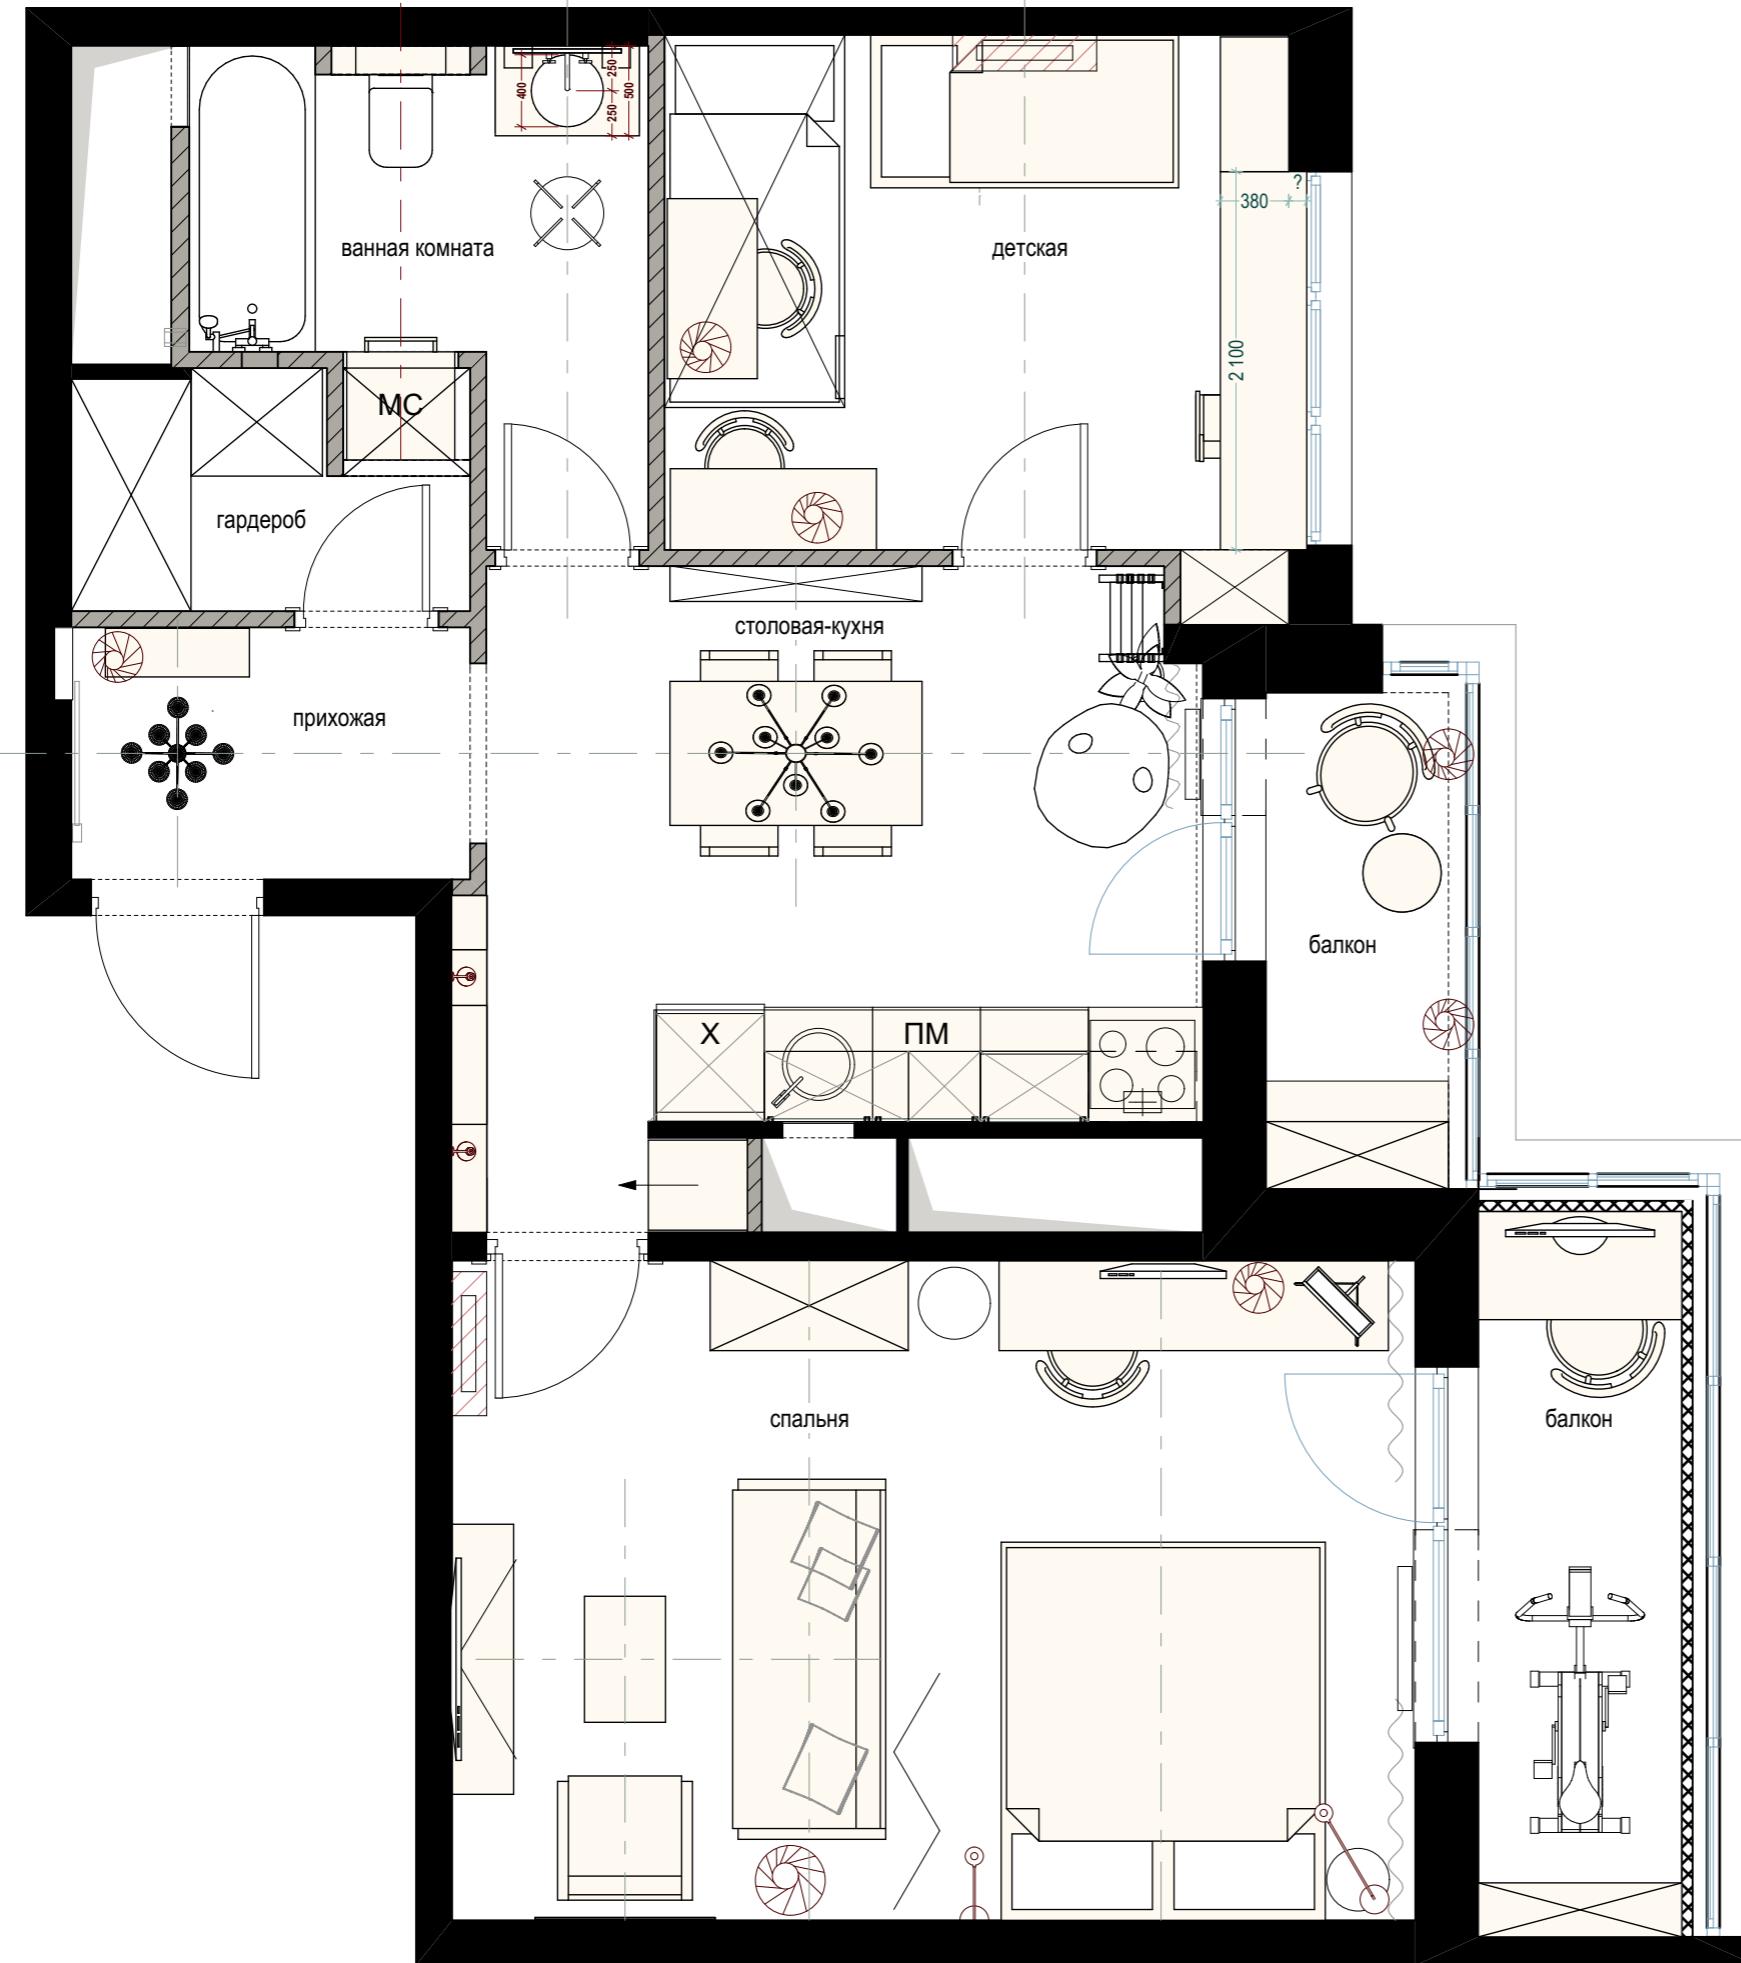


ПРИМЕЧАНИЕ:
УТОЧНИТЬ РАСПОЛОЖЕНИЕ ТВ-ПАНЕЛИ В СТОЛОВОЙ-КУХНИ

ПЛАН РАССТАНОВКИ МЕБЕЛИ


адрес: Москва
ул.Милашенкова, д.3, к.2, кв.138

Лист
3
Дата
21.03.2017

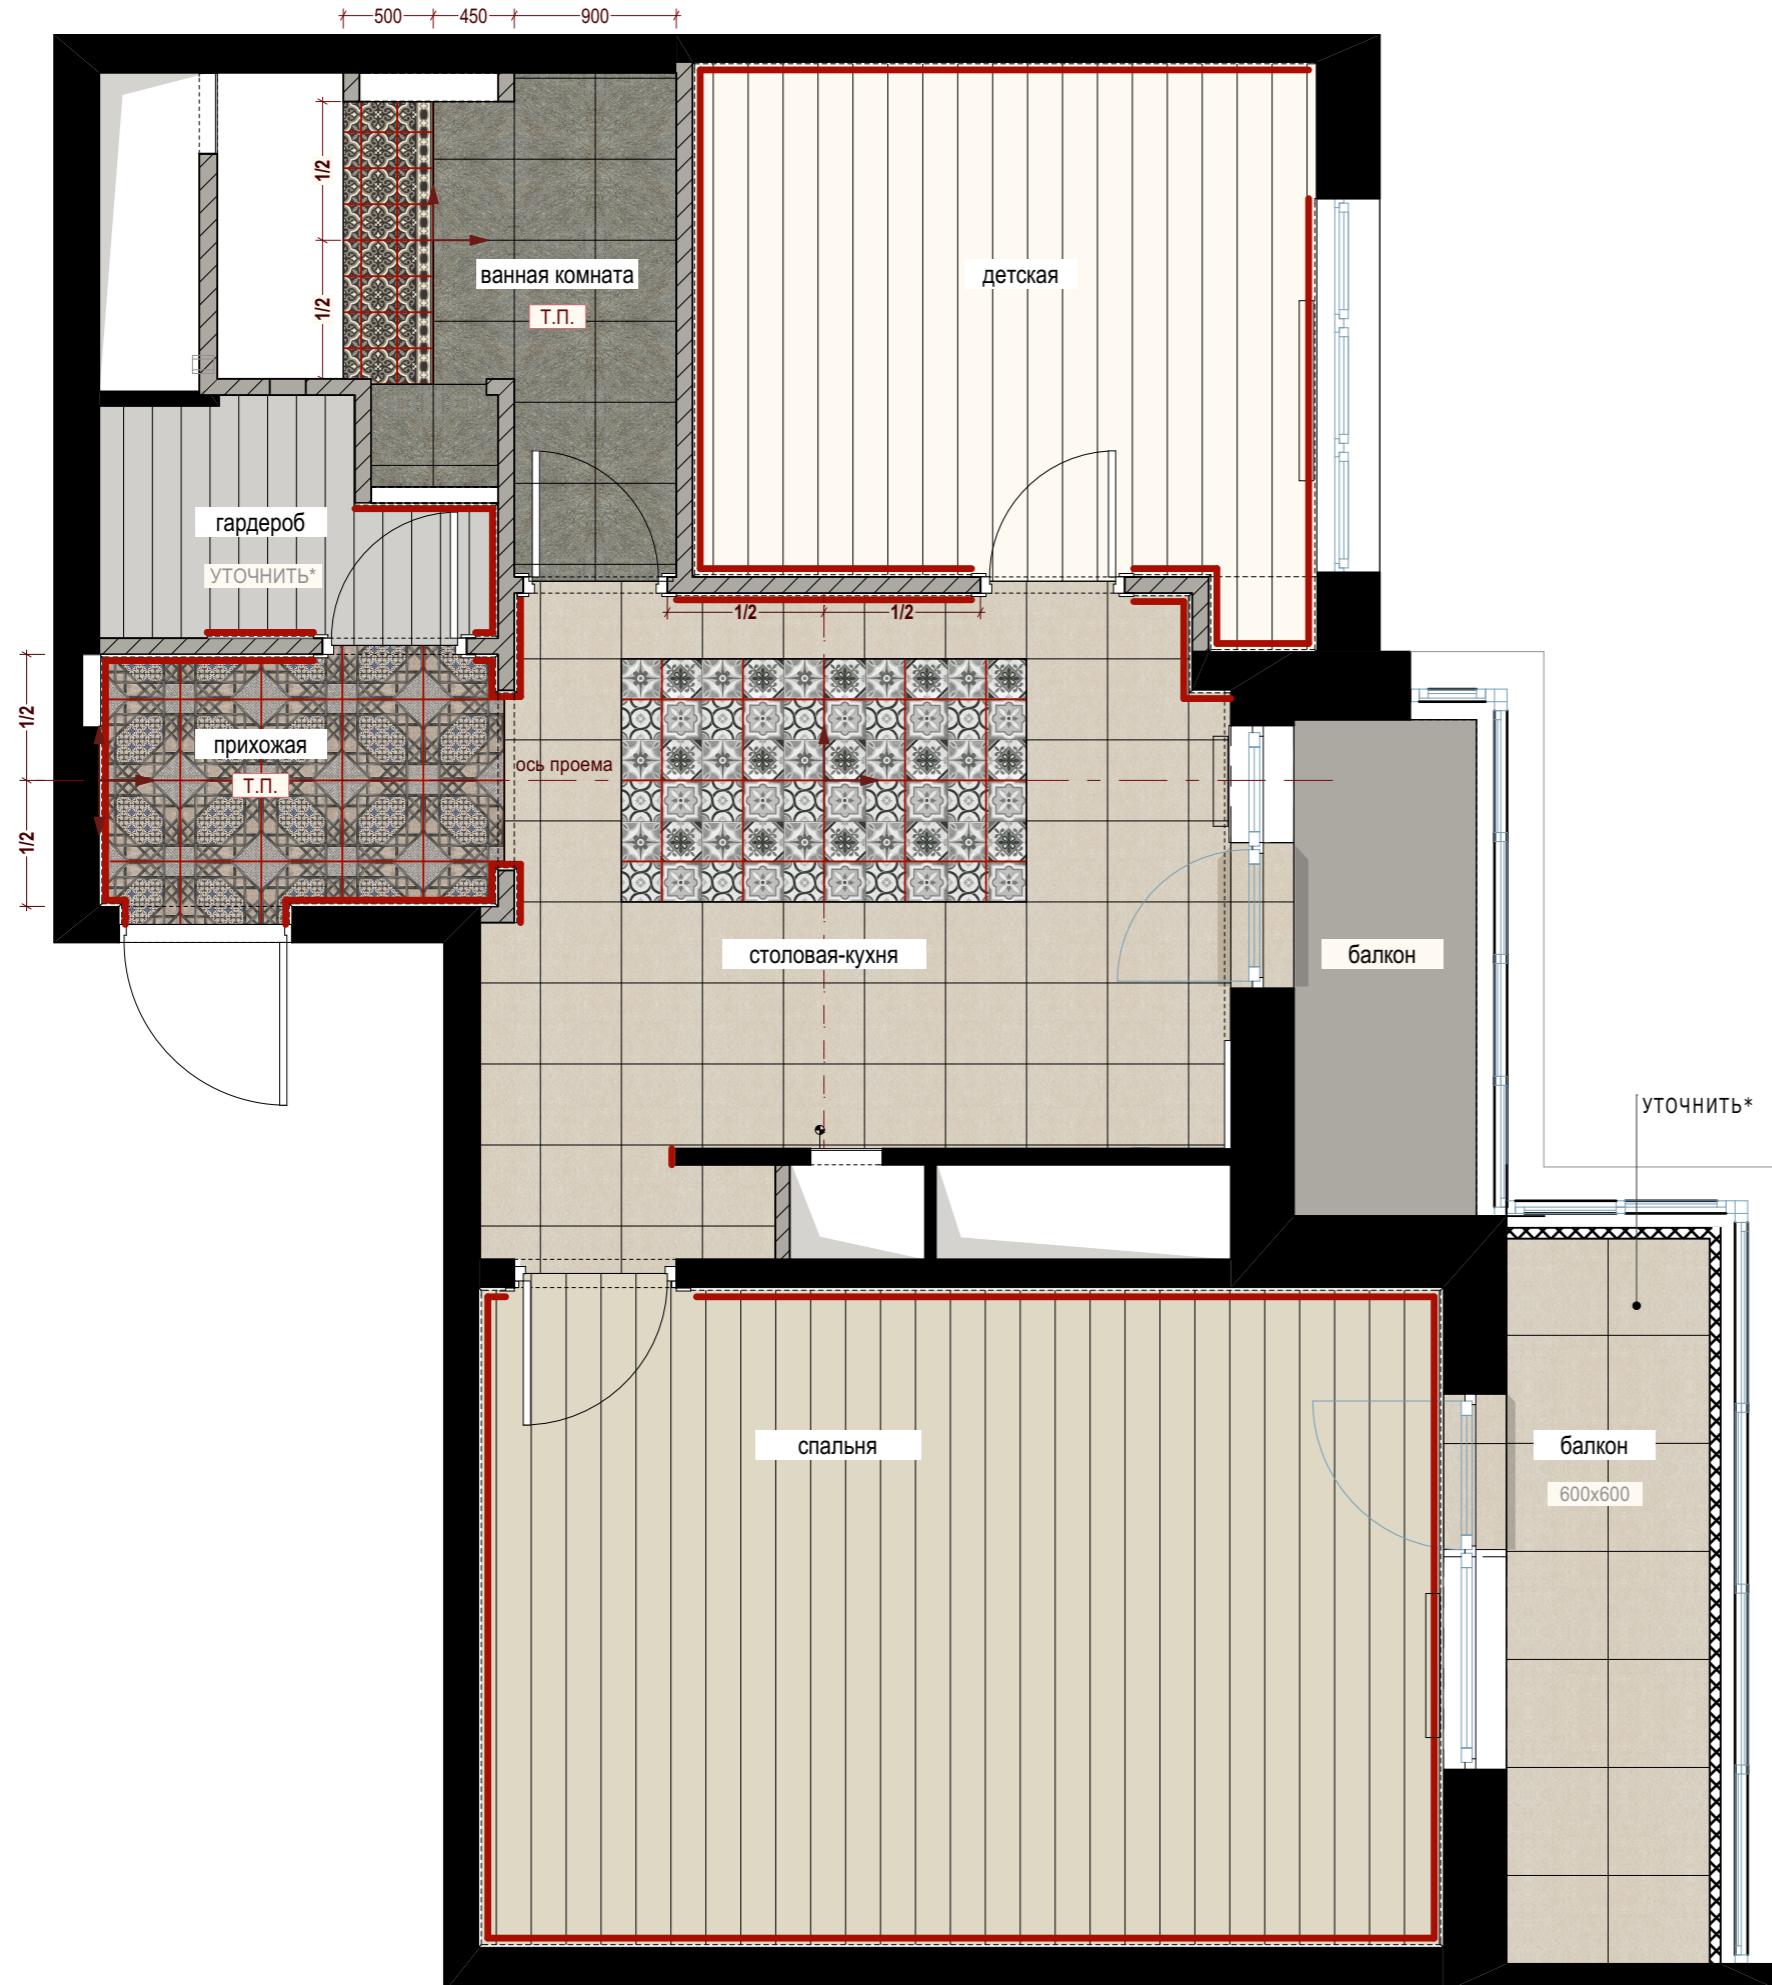

ОТДЕЛОЧНЫЕ МАТЕРИАЛЫ:

Керамогранит El Molino Olivia Olivia Jet Gris 450x450

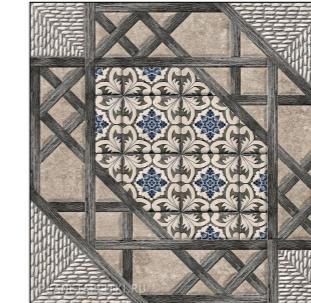


20 шт.*



Керамогранит ITALON
Landscape Уайт 450x450x9

10,56 m²*

Ламинат BEBEL FLOOR сосна таежная 1290x194x10

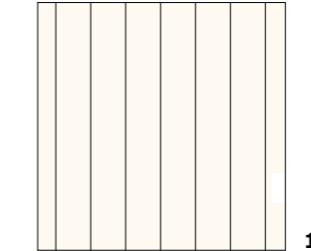

0,2M2*



Керамогранит Heritage Tau Ceramica Heritage Mono 450x450

3.0 m²*

Ламинат BEBEL FLOOR дуб меленый 1290x194x10



9,7 m²*

ПРИМЕЧАНИЕ:
РАСКЛАДКА ПЛИТКИ В ВАННОЙ КОМНАТЕ - см.лист №9 ВАННАЯ КОМНАТА

Плинтус ЕВРОПЛАСТ
1.53.106.10
2000x700x17мм



39,5 м.п. *(20шт.)*

ПРИМЕЧАНИЕ:
ПОТОЛОЧНЫЙ МОЛДИНГ - ЕВРОПЛАСТ 1.51.305
Длина детали 2000 мм
Высота по стене 28 мм
Толщина 15 мм
ВЕЗДЕ, КРОМЕ БАЛКОНОВ



73,75 м.п.* (37шт.*)
(в т.ч. гардероб 7,13м.п.*)

*без учета запаса

РАСКЛАДКА НАПОЛЬНЫХ ПОКРЫТИЙ

адрес: Москва
ул.Милашенкова, д.3, к.2, кв.138

Лист 4 Дата 21.03.2017

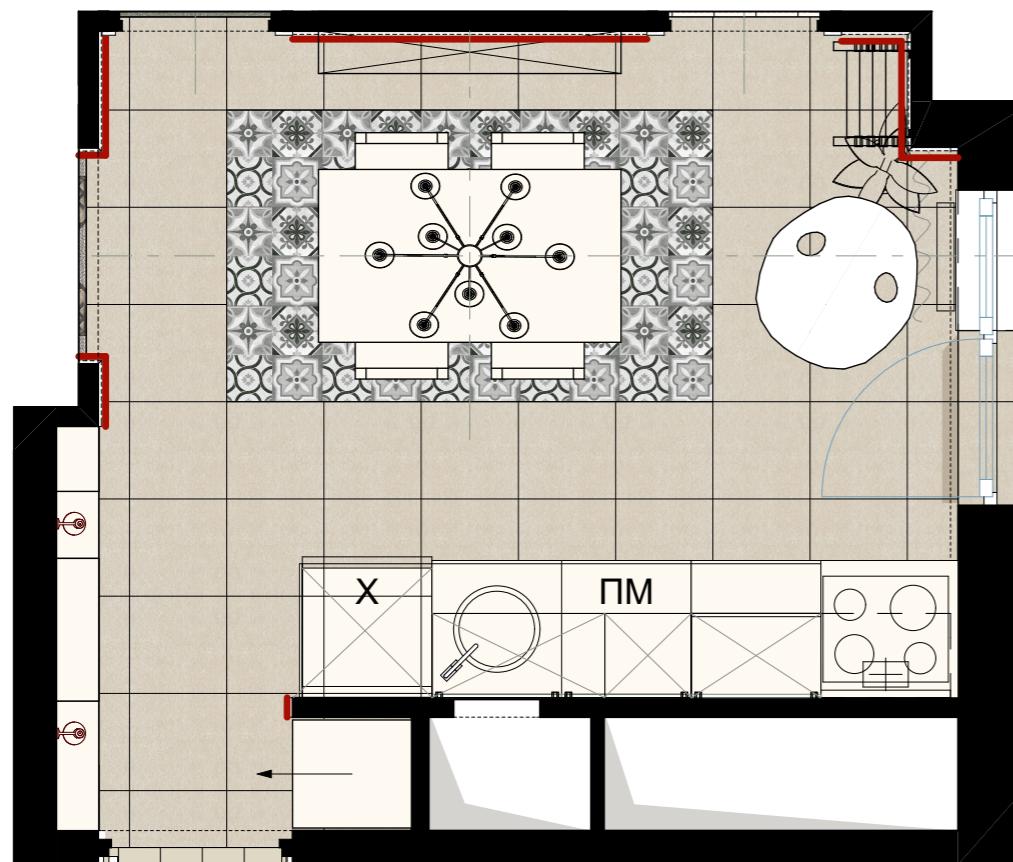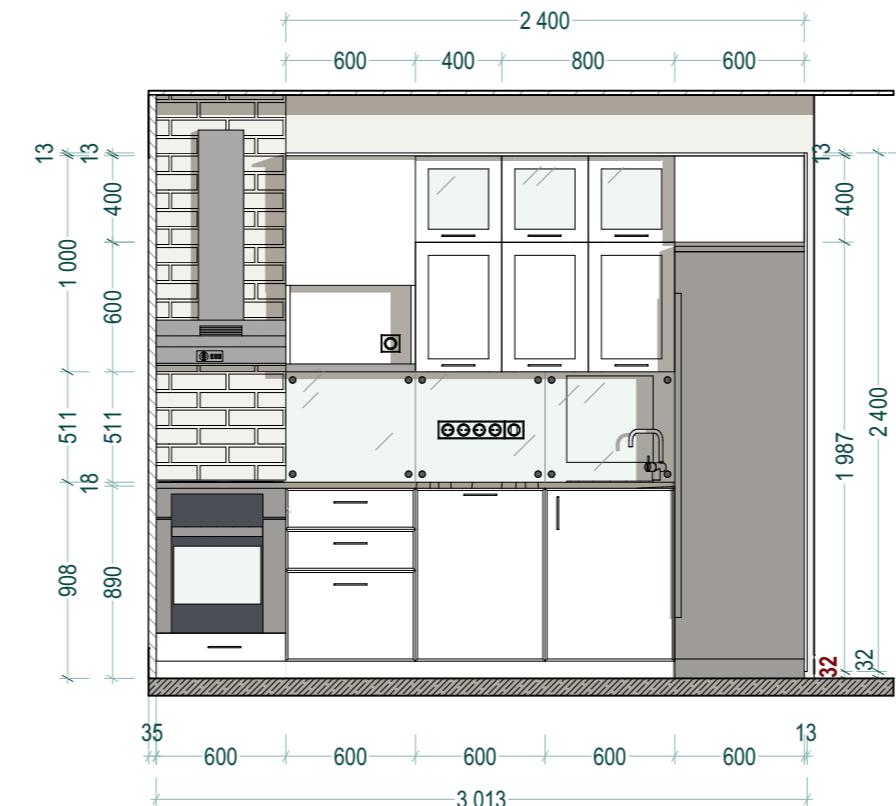

КУХНЯ

адрес: Москва
ул.Милашенкова, д.3, к.2, кв.138

Лист 5
Дата 21.03.2017



КИРПИЧ



неочищенные ложковые элементы из старинного кирпича
250x70x25
толщина швов 10-14мм

4м2*


*без учета запаса

СТОЛОВАЯ-КУХНЯ
раскладка кирпича




адрес: Москва
ул.Милашенкова, д.3, к.2, кв.138

Лист
6


Дата
21.03.2017

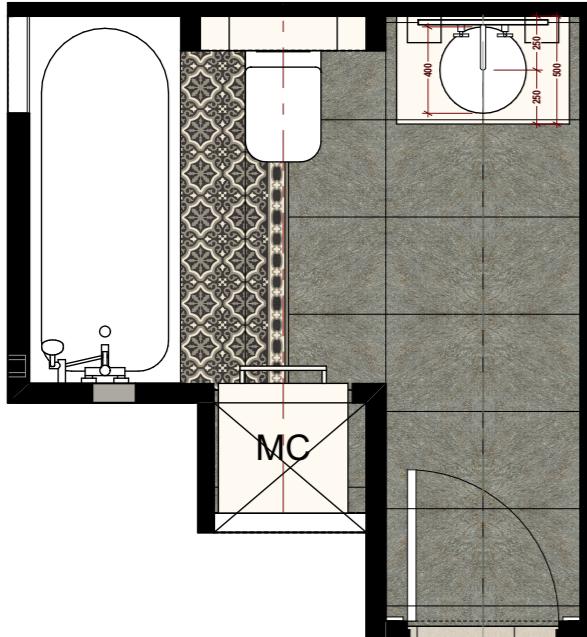


РАСКЛАДКА НАПОЛЬНЫХ ПОКРЫТИЙ

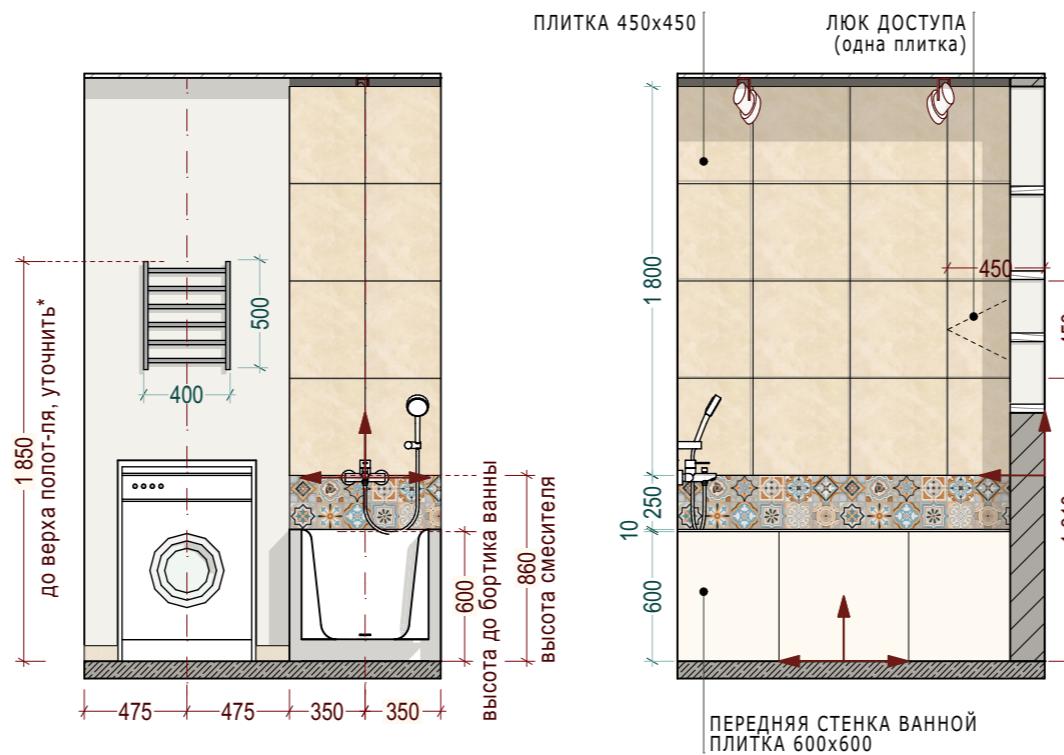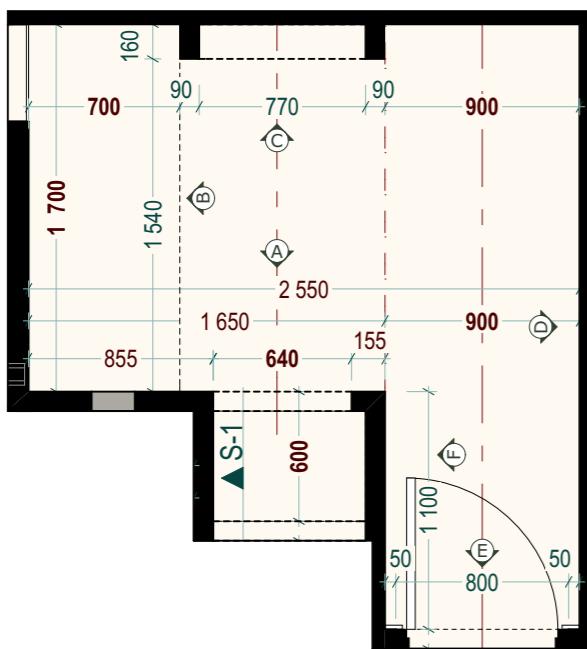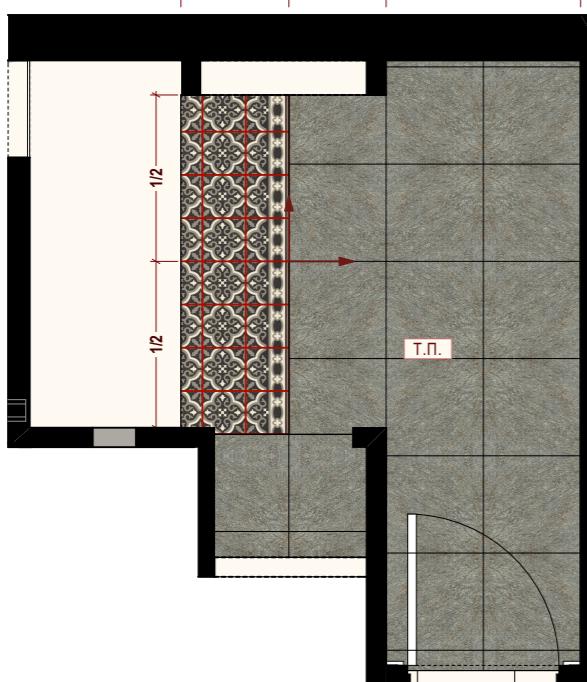

ПЕРЕДНЯЯ СТЕНКА ВАННОЙ ПЛИТКА 600x600

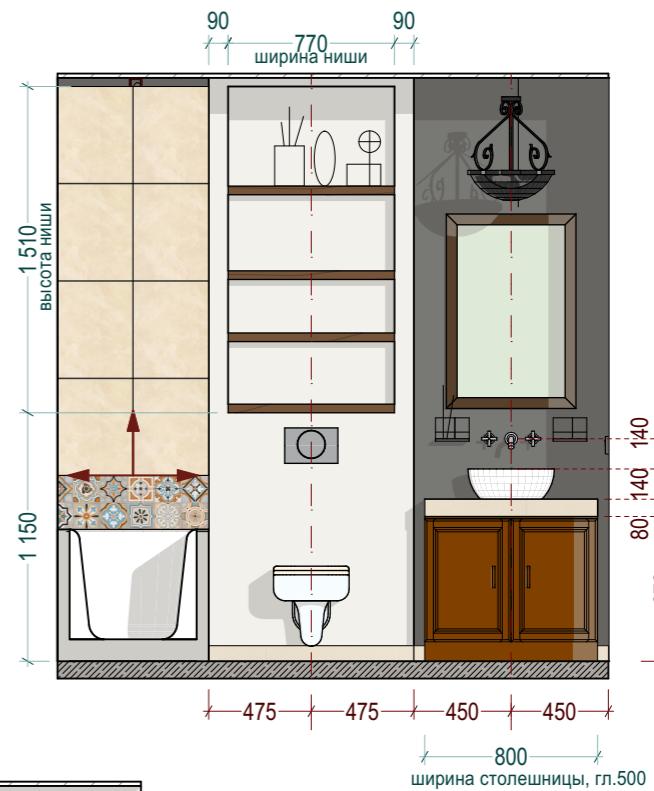

ПЛИНТУС ПЛИТКА, уточнить*

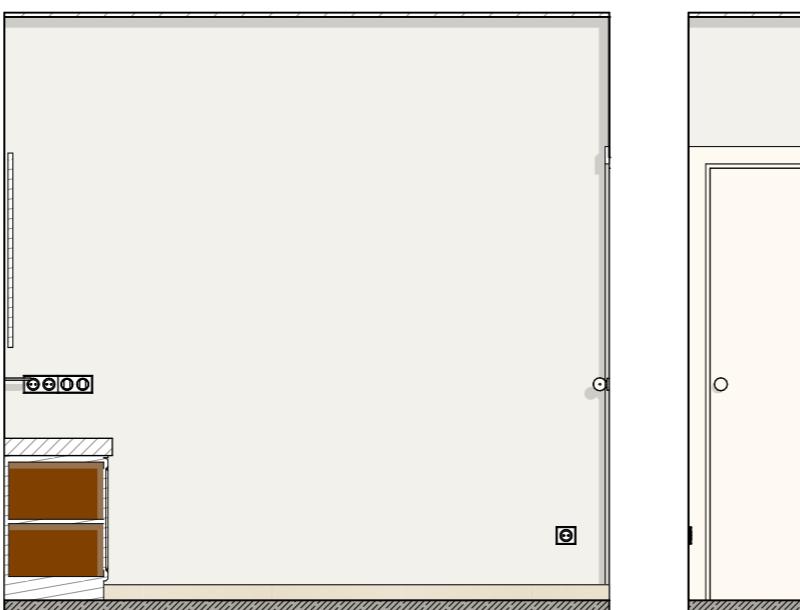

ОТДЕЛОЧНЫЕ МАТЕРИАЛЫ:

Керамогранит MAINZU Florentine Black Centro 200x200



Керамогранит MAINZU Florentine Black Cenefa 200x200



Керамогранит ITALON Touchstone Фумэ 450x450x9



Керамогранит ITALON Space Айвори 450x450x9



Керамогранит ITALON Eclipse Уайт 600x600



Керамогранит VIVES EVIA Urso Multicolor 250x750




5шт.*

*без учета запаса

ВАННАЯ КОМНАТА ХОЗЯЙСКАЯ

адрес: Москва
ул.Милашенкова, д.3, к.2, кв.138

Лист
7
Дата
21.03.2017

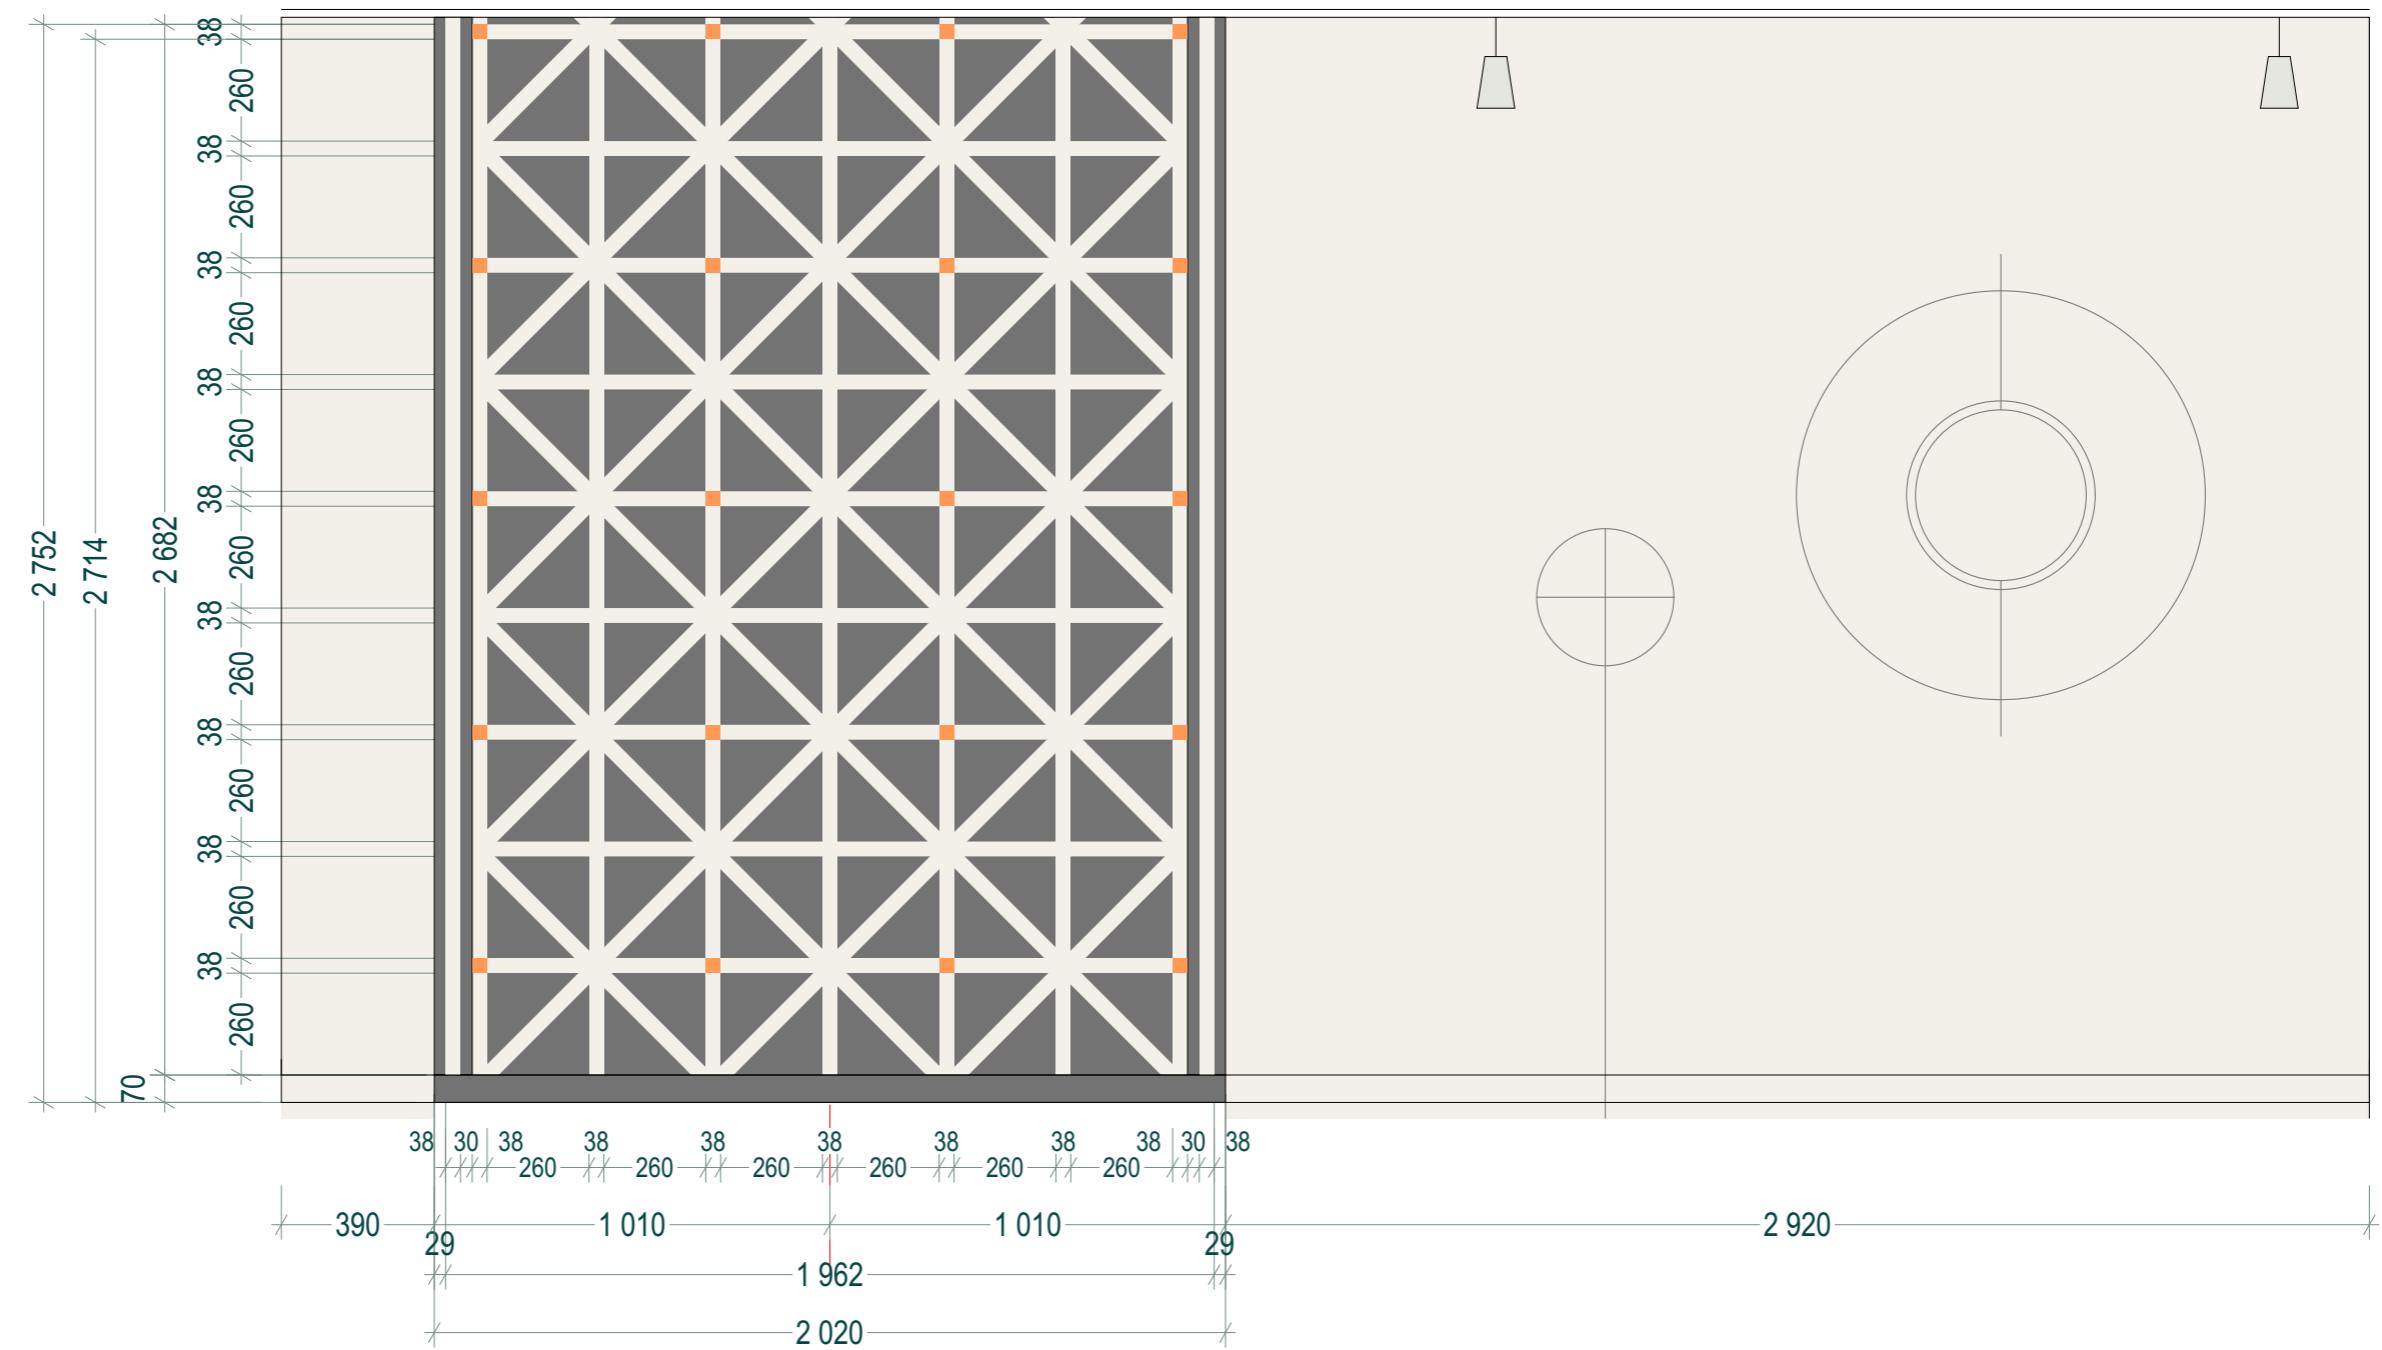


СПАЛЬНЯ

адрес: Москва
ул.Милашенкова, д.3, к.2, кв.138

Лист	Дата
8	21.03.2017



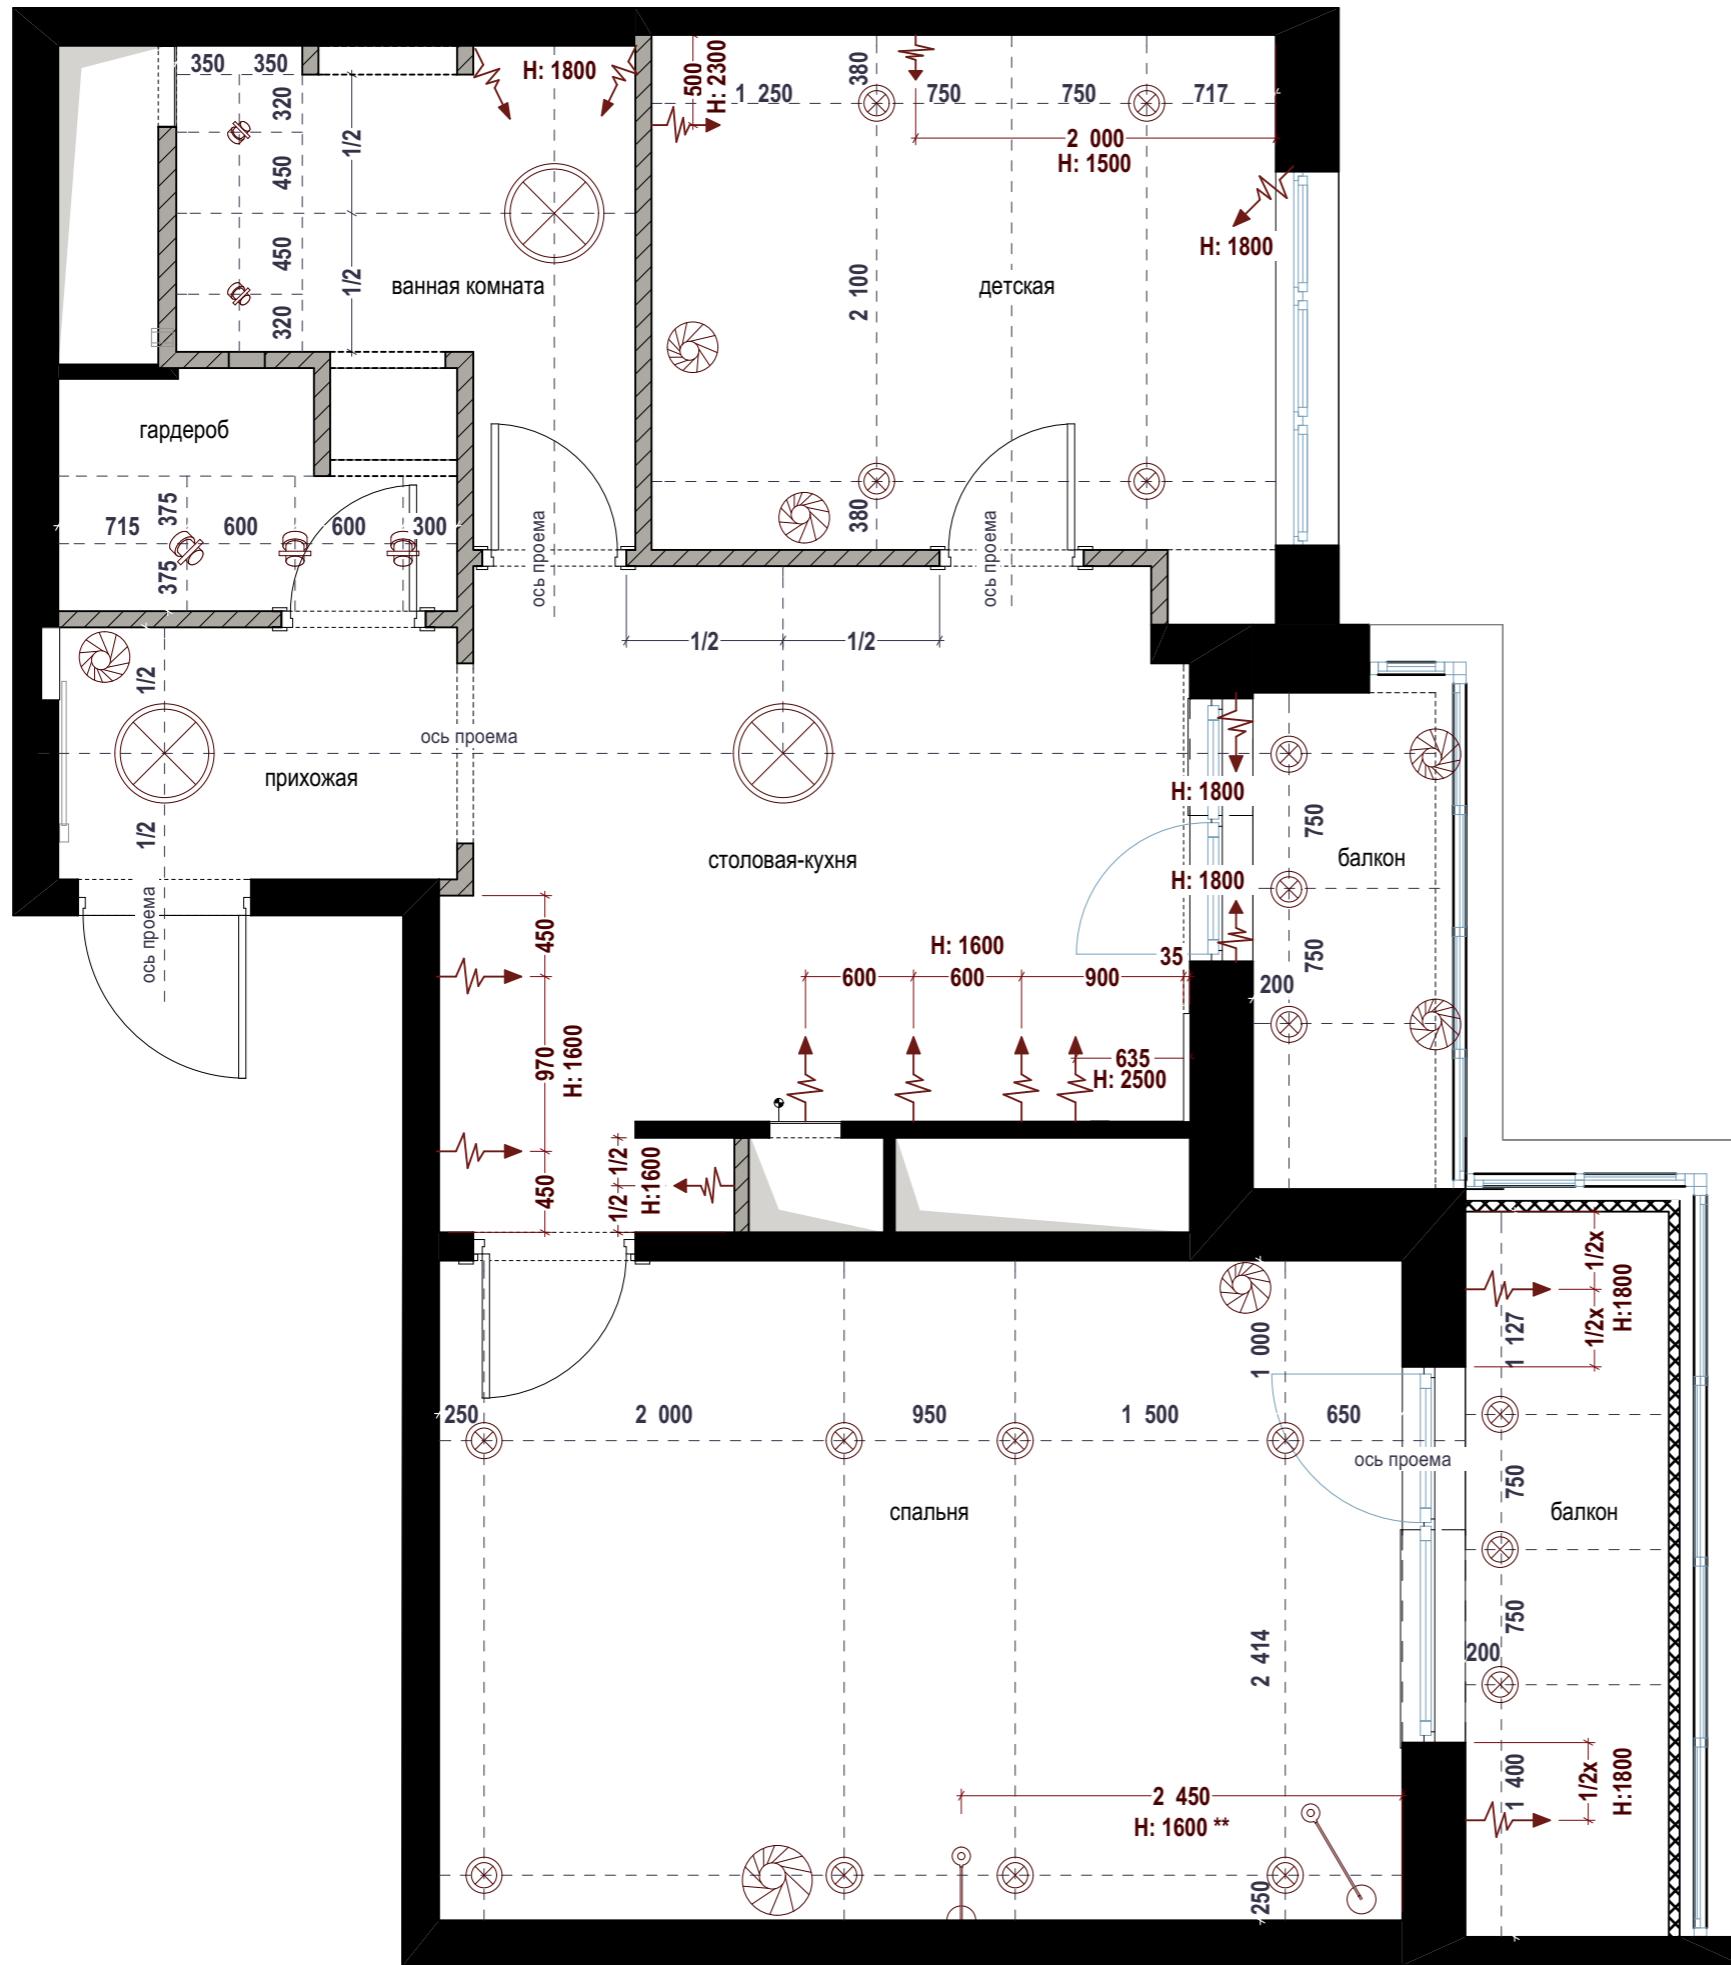

УСЛОВНЫЕ ОБОЗНАЧЕНИЯ



СВЕТИЛЬНИК ПОДВЕСНОЙ



СВЕТИЛЬНИК НАКЛАДНОЙ (СПОТ)



СВЕТИЛЬНИК НАСТОЛЬНЫЙ/НАПОЛЬНЫЙ



ВЫВОД ЭЛ.КАБЕЛЯ ДЛЯ ОСВЕЩЕНИЯ

ПРИМЕЧАНИЕ:


РАСПОЛОЖНИЕ БРА -см.РАЗВЕРТКИ СТЕН
ВСЕ РАЗМЕРЫ ДАНЫ ДО ЦЕНТРА СВЕТИЛЬНИКОВ


СХЕМА ОСВЕЩЕНИЯ

адрес: Москва
ул.Милашенкова, д.3, к.2, кв.138

Лист	Дата
9	21.03.2017



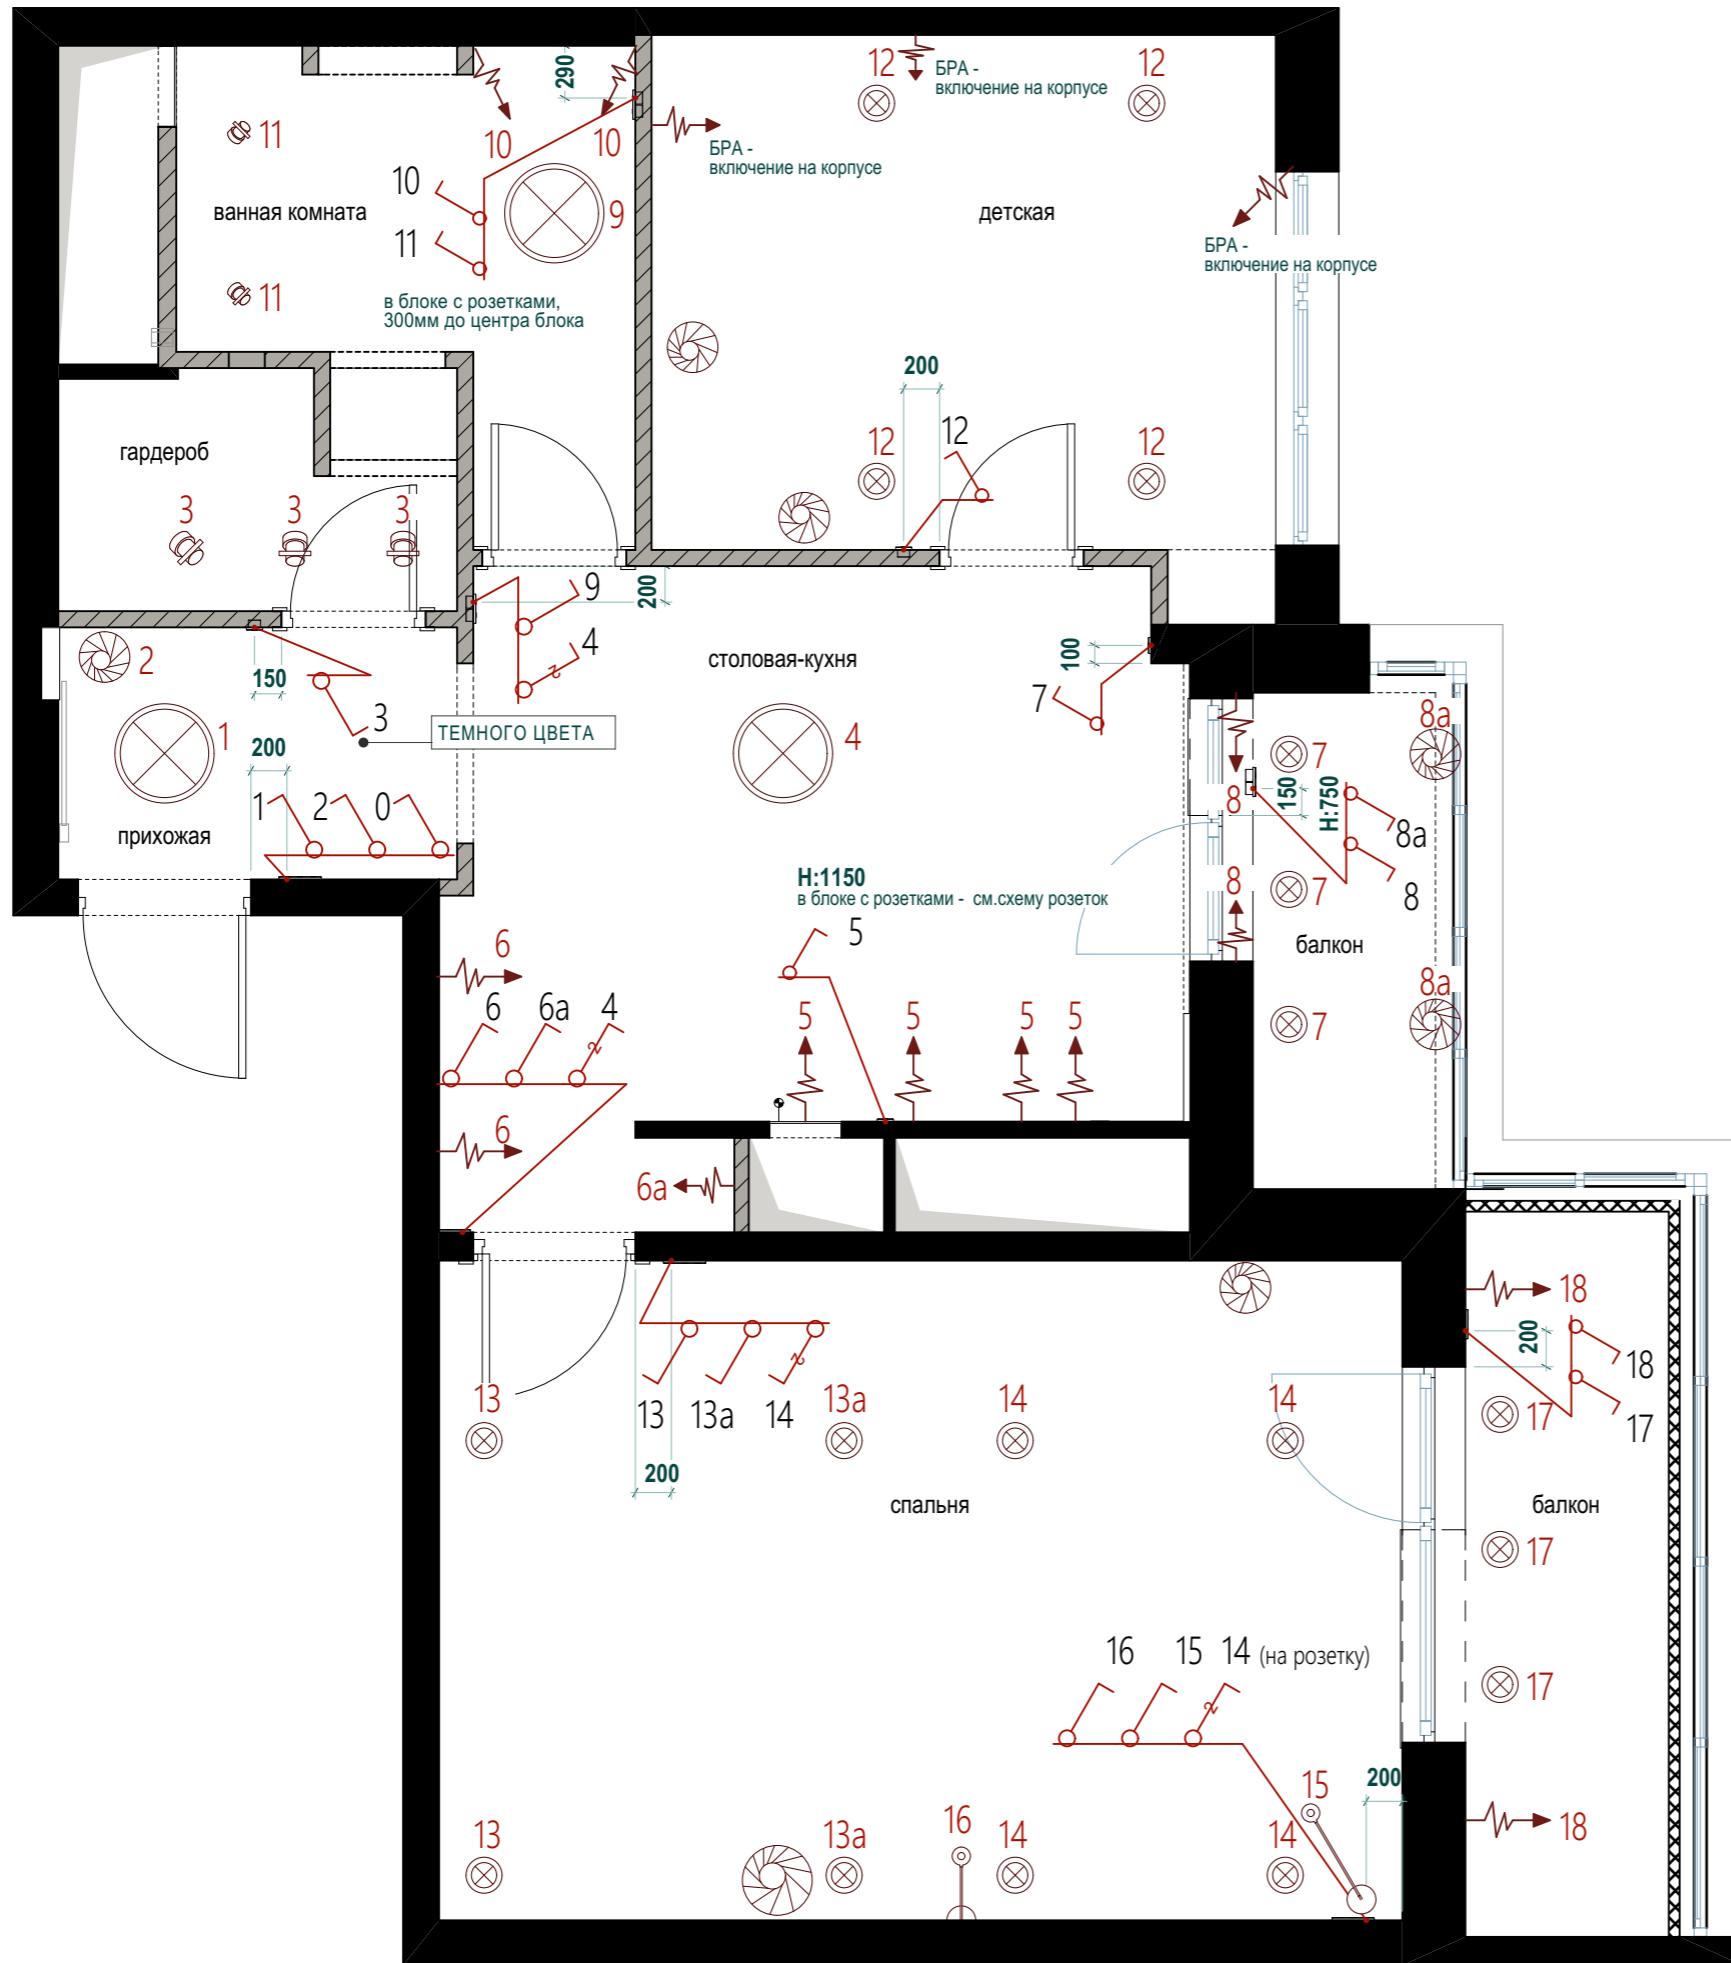

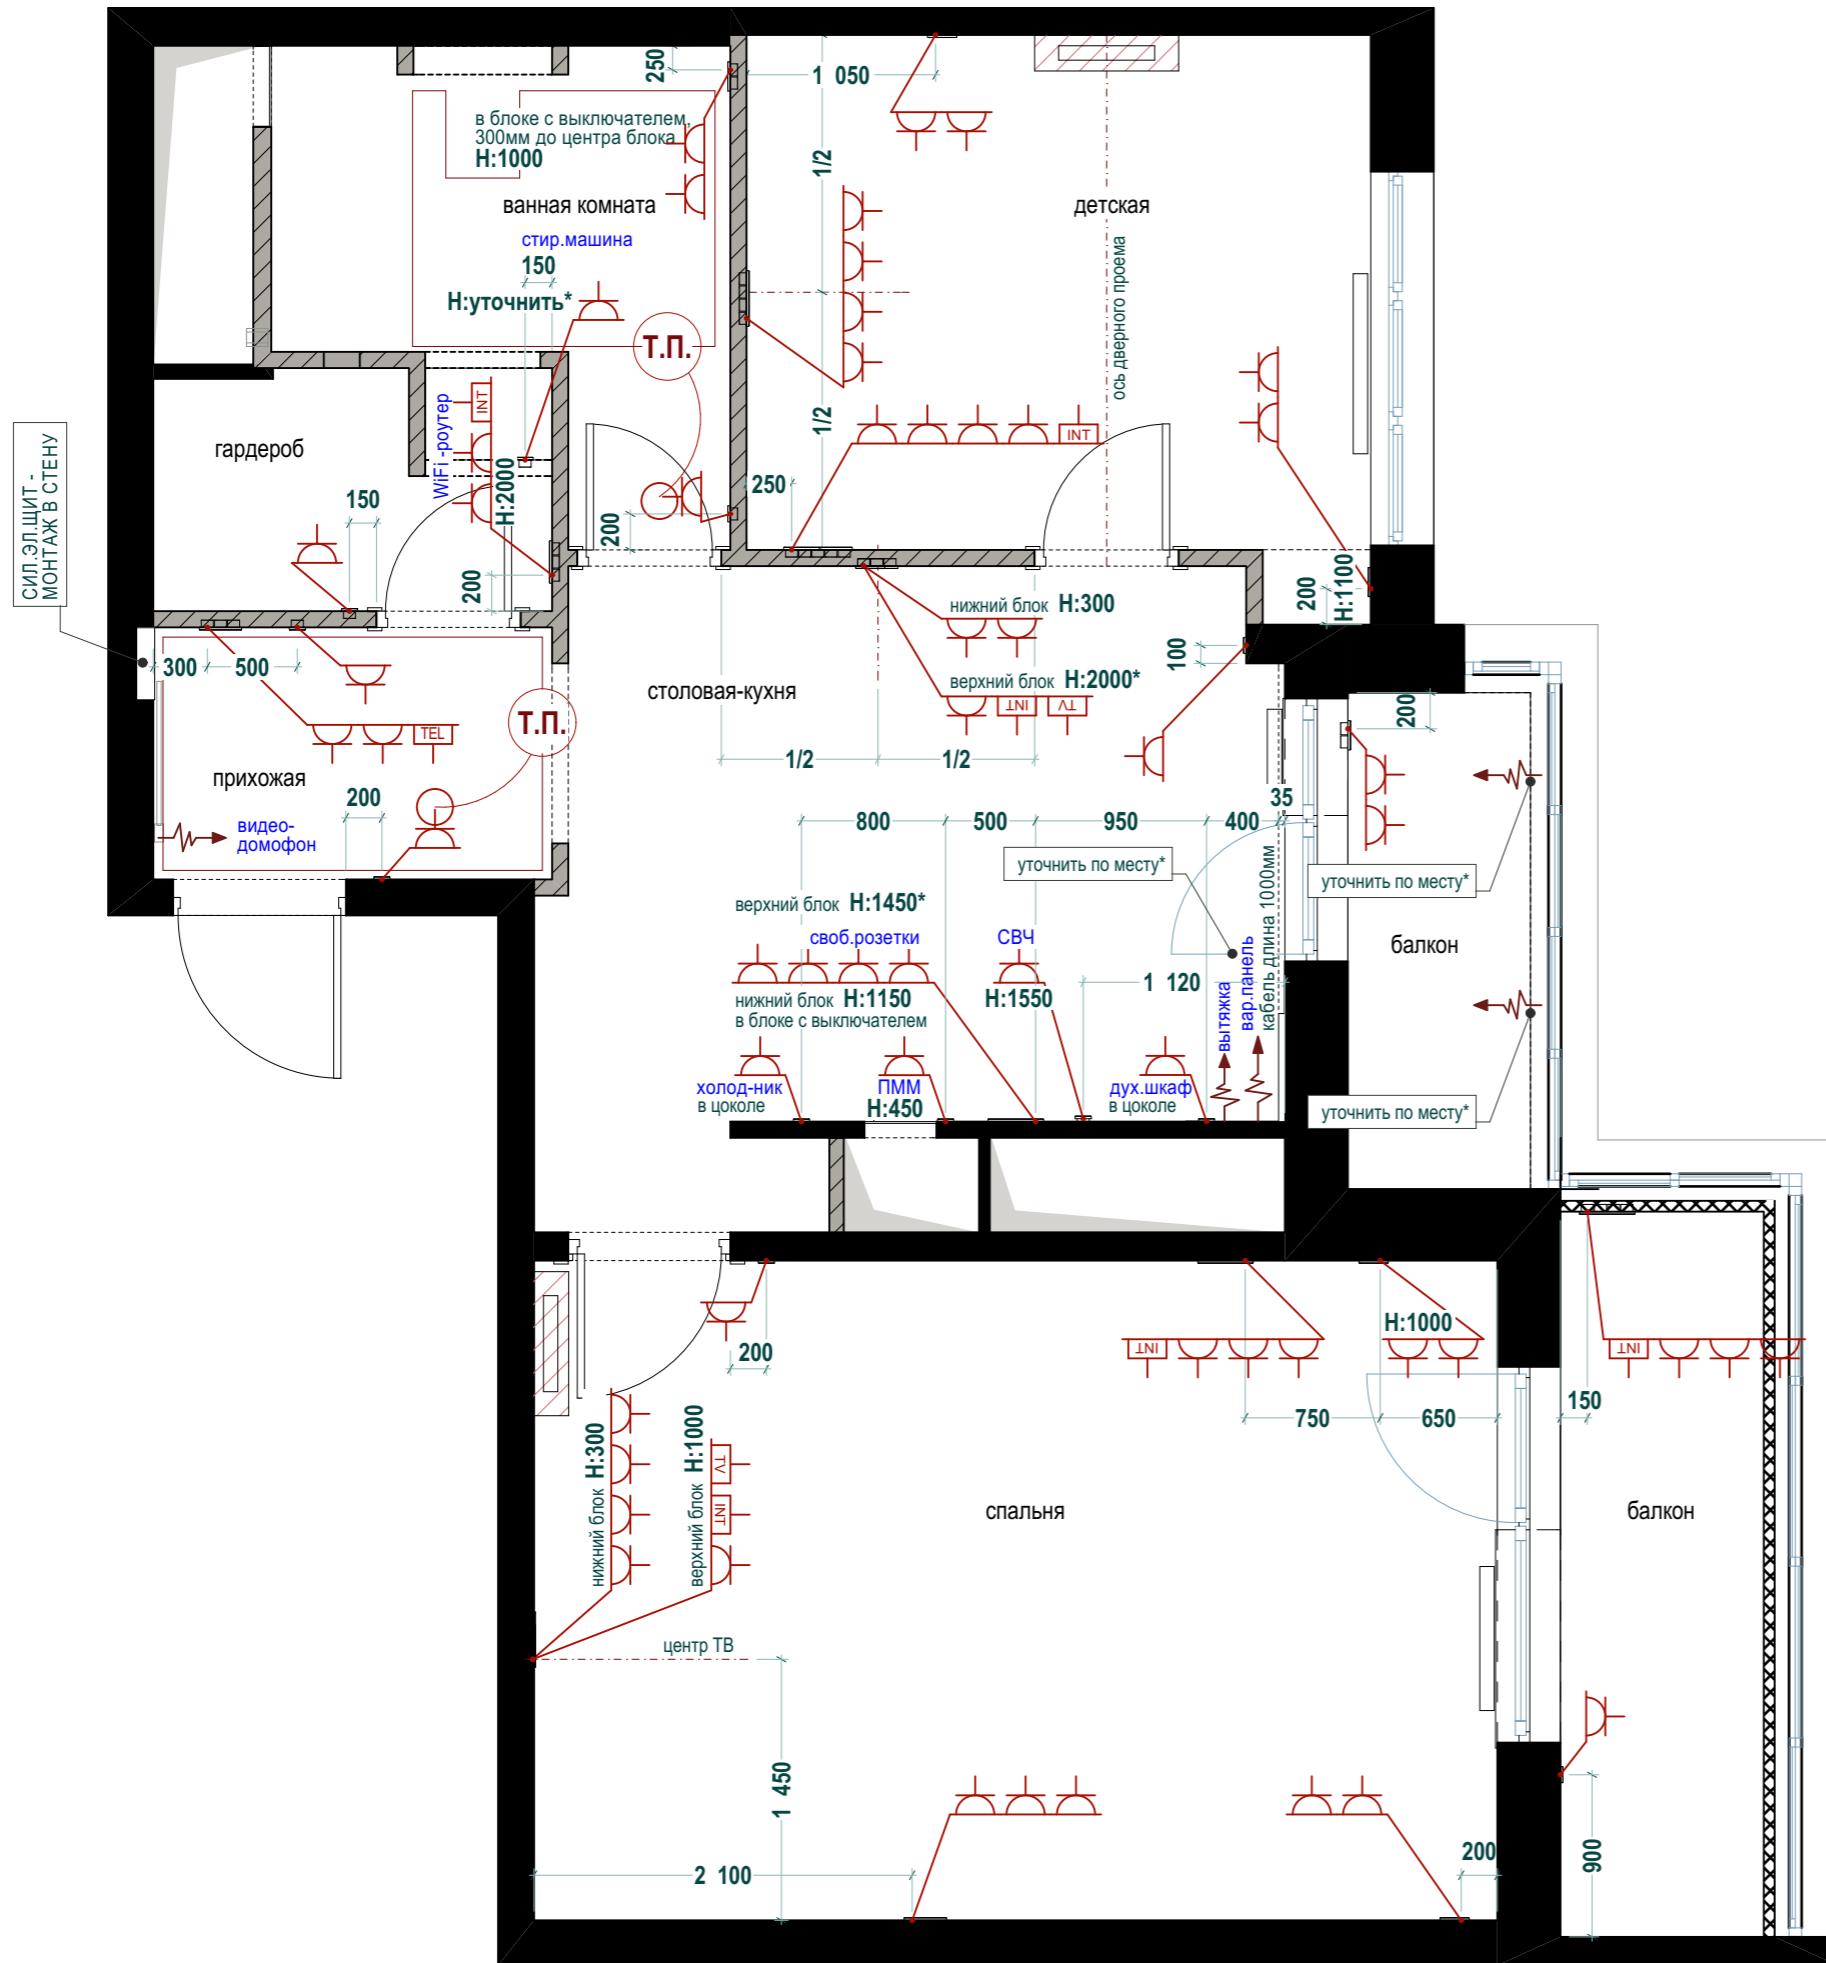

УСЛОВНЫЕ ОБОЗНАЧЕНИЯ

- РОЗЕТКА 220v
- РОЗЕТКА ТЕЛЕВИЗИОННАЯ
- РОЗЕТКА ИНФОРМАЦИОННАЯ
- РАЗЪЕМ HDMI-ПЕРЕХОДНИК
- РАЗЪЕМ USB
- РАЗЪЕМ АКУСТИЧЕСКИЙ
- ЭЛ.ВЫВОД
- РЕГУЛЯТОР ТЕПЛОГО ПОЛА
- ВНУТРЕННИЙ БЛОК СИСТЕМЫ КОНДИЦИОНИРОВАНИЯ - СМ.СХЕМУ МОНТАЖА

ПРИМЕЧАНИЕ:

ВСЕ РОЗЕТКИ, КРОМЕ УКАЗАННЫХ ОСОБО, РАСПОЛОЖЕНЫ НА ВЫСОТЕ 300мм от ЧП до ЦЕНТРА БЛОКА

РЕГУЛЯТОРЫ ТЕПЛЫХ ПОЛОВ РАСПОЛОЖЕНЫ НА ВЫСОТЕ 700мм (УТОЧНИТЬ*) от ЧП до ЦЕНТРА БЛОКА


ВСЕ ПРИВЯЗКИ, КРОМЕ УКАЗАННЫХ ОСОБО, ДАНЫ ДО:

ЦЕНТРА КРАЙНЕГО ЛЕВОГО ПОСТА

ЦЕНТРА КРАЙНЕГО ПРАВОГО ПОСТА

СХЕМА РАСПОЛОЖЕНИЯ РОЗЕТКОК

адрес: Москва ул.Милашенкова, д.3, к.2, кв.138	Лист	Дата
	11	21.03.2017

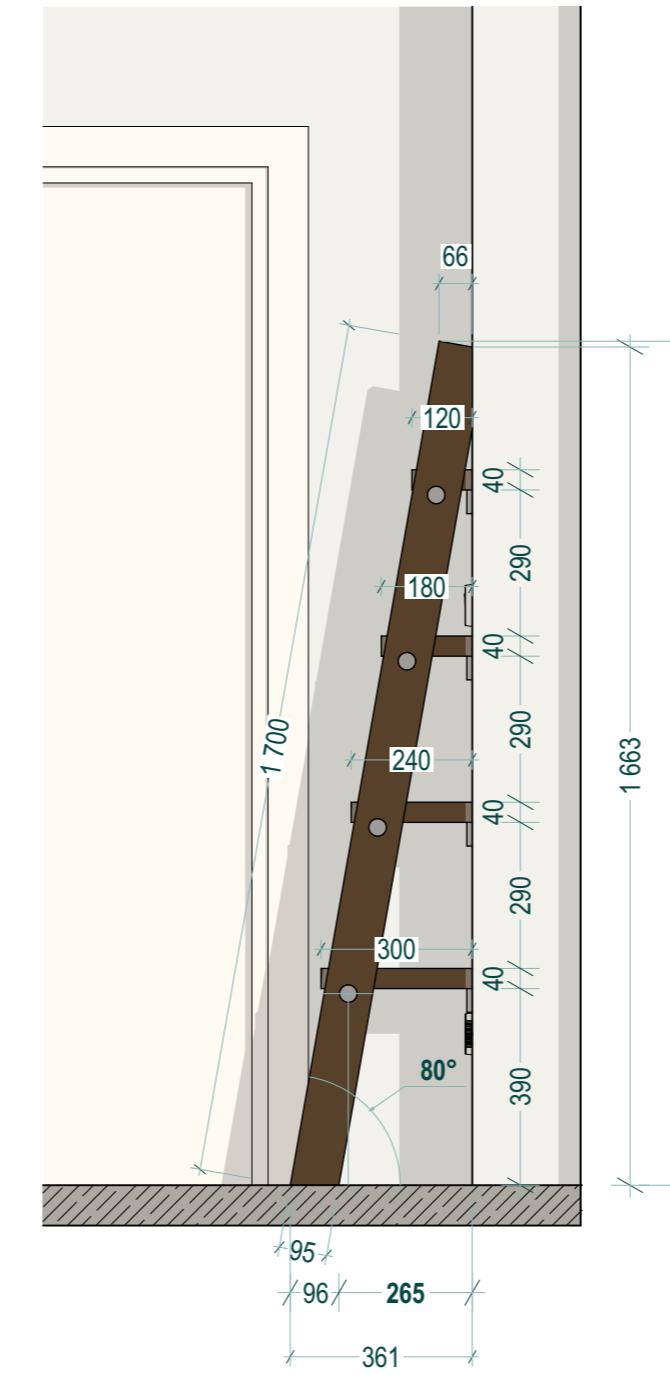

Ступень 40x300x900 мм, хвоя сорт АВ
2шт.



Доска строганая 40x95x3000 мм, хвоя сорт АВ
2шт.

СХЕМА ЛЕСТНИЦЫ

адрес: Москва
ул.Милашенкова, д.3, к.2, кв.138

Лист
12



СТОЛЕШНИЦА 1400x800 (размер фактический основы 1395x797)




ОТДЕЛОЧНЫЕ МАТЕРИАЛЫ:

Керамогранит NEWKER TOWN Hidraulic Plus Lap 600x600



2 шт.*

Плитка KERAMA MARAZZI Конфетти белый, полотно 30x40 из 12 частей 9,9x9,9

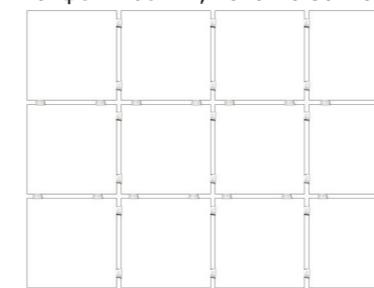

40 шт.*

Молдинг деревянный (торец столешницы)
тонировка по абрэзцу


4,4 м.п.*

*без учета запаса

СХЕМА СТОЛЕШНИЦЫ

адрес: Москва
ул. Милашенкова, д.3, к.2, кв.138

Лист
13
Дата
21.03.2017

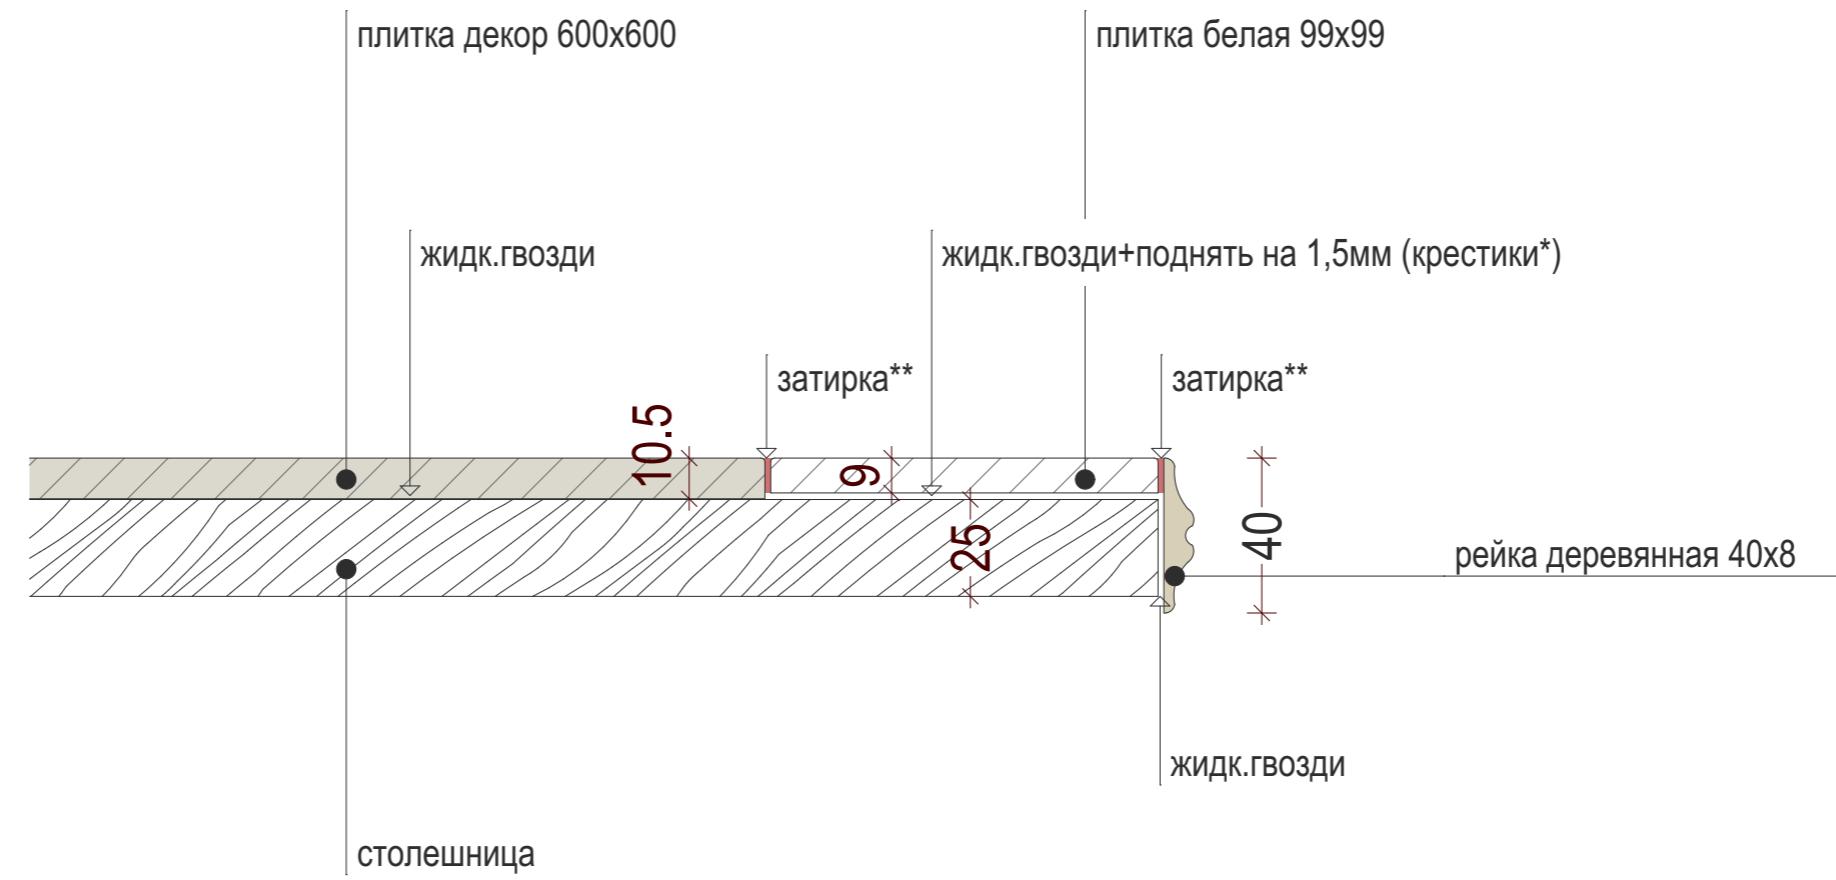

* крестики для плитки пластиковые



** затирка повышенной эластичности

СХЕМА СТОЛЕШНИЦЫ разрез

адрес: Москва
ул.Милашенкова, д.3, к.2, кв.138

Лист
14

СХЕМА УСТАНОВКИ ДВЕРНОЙ КОРОБКИ

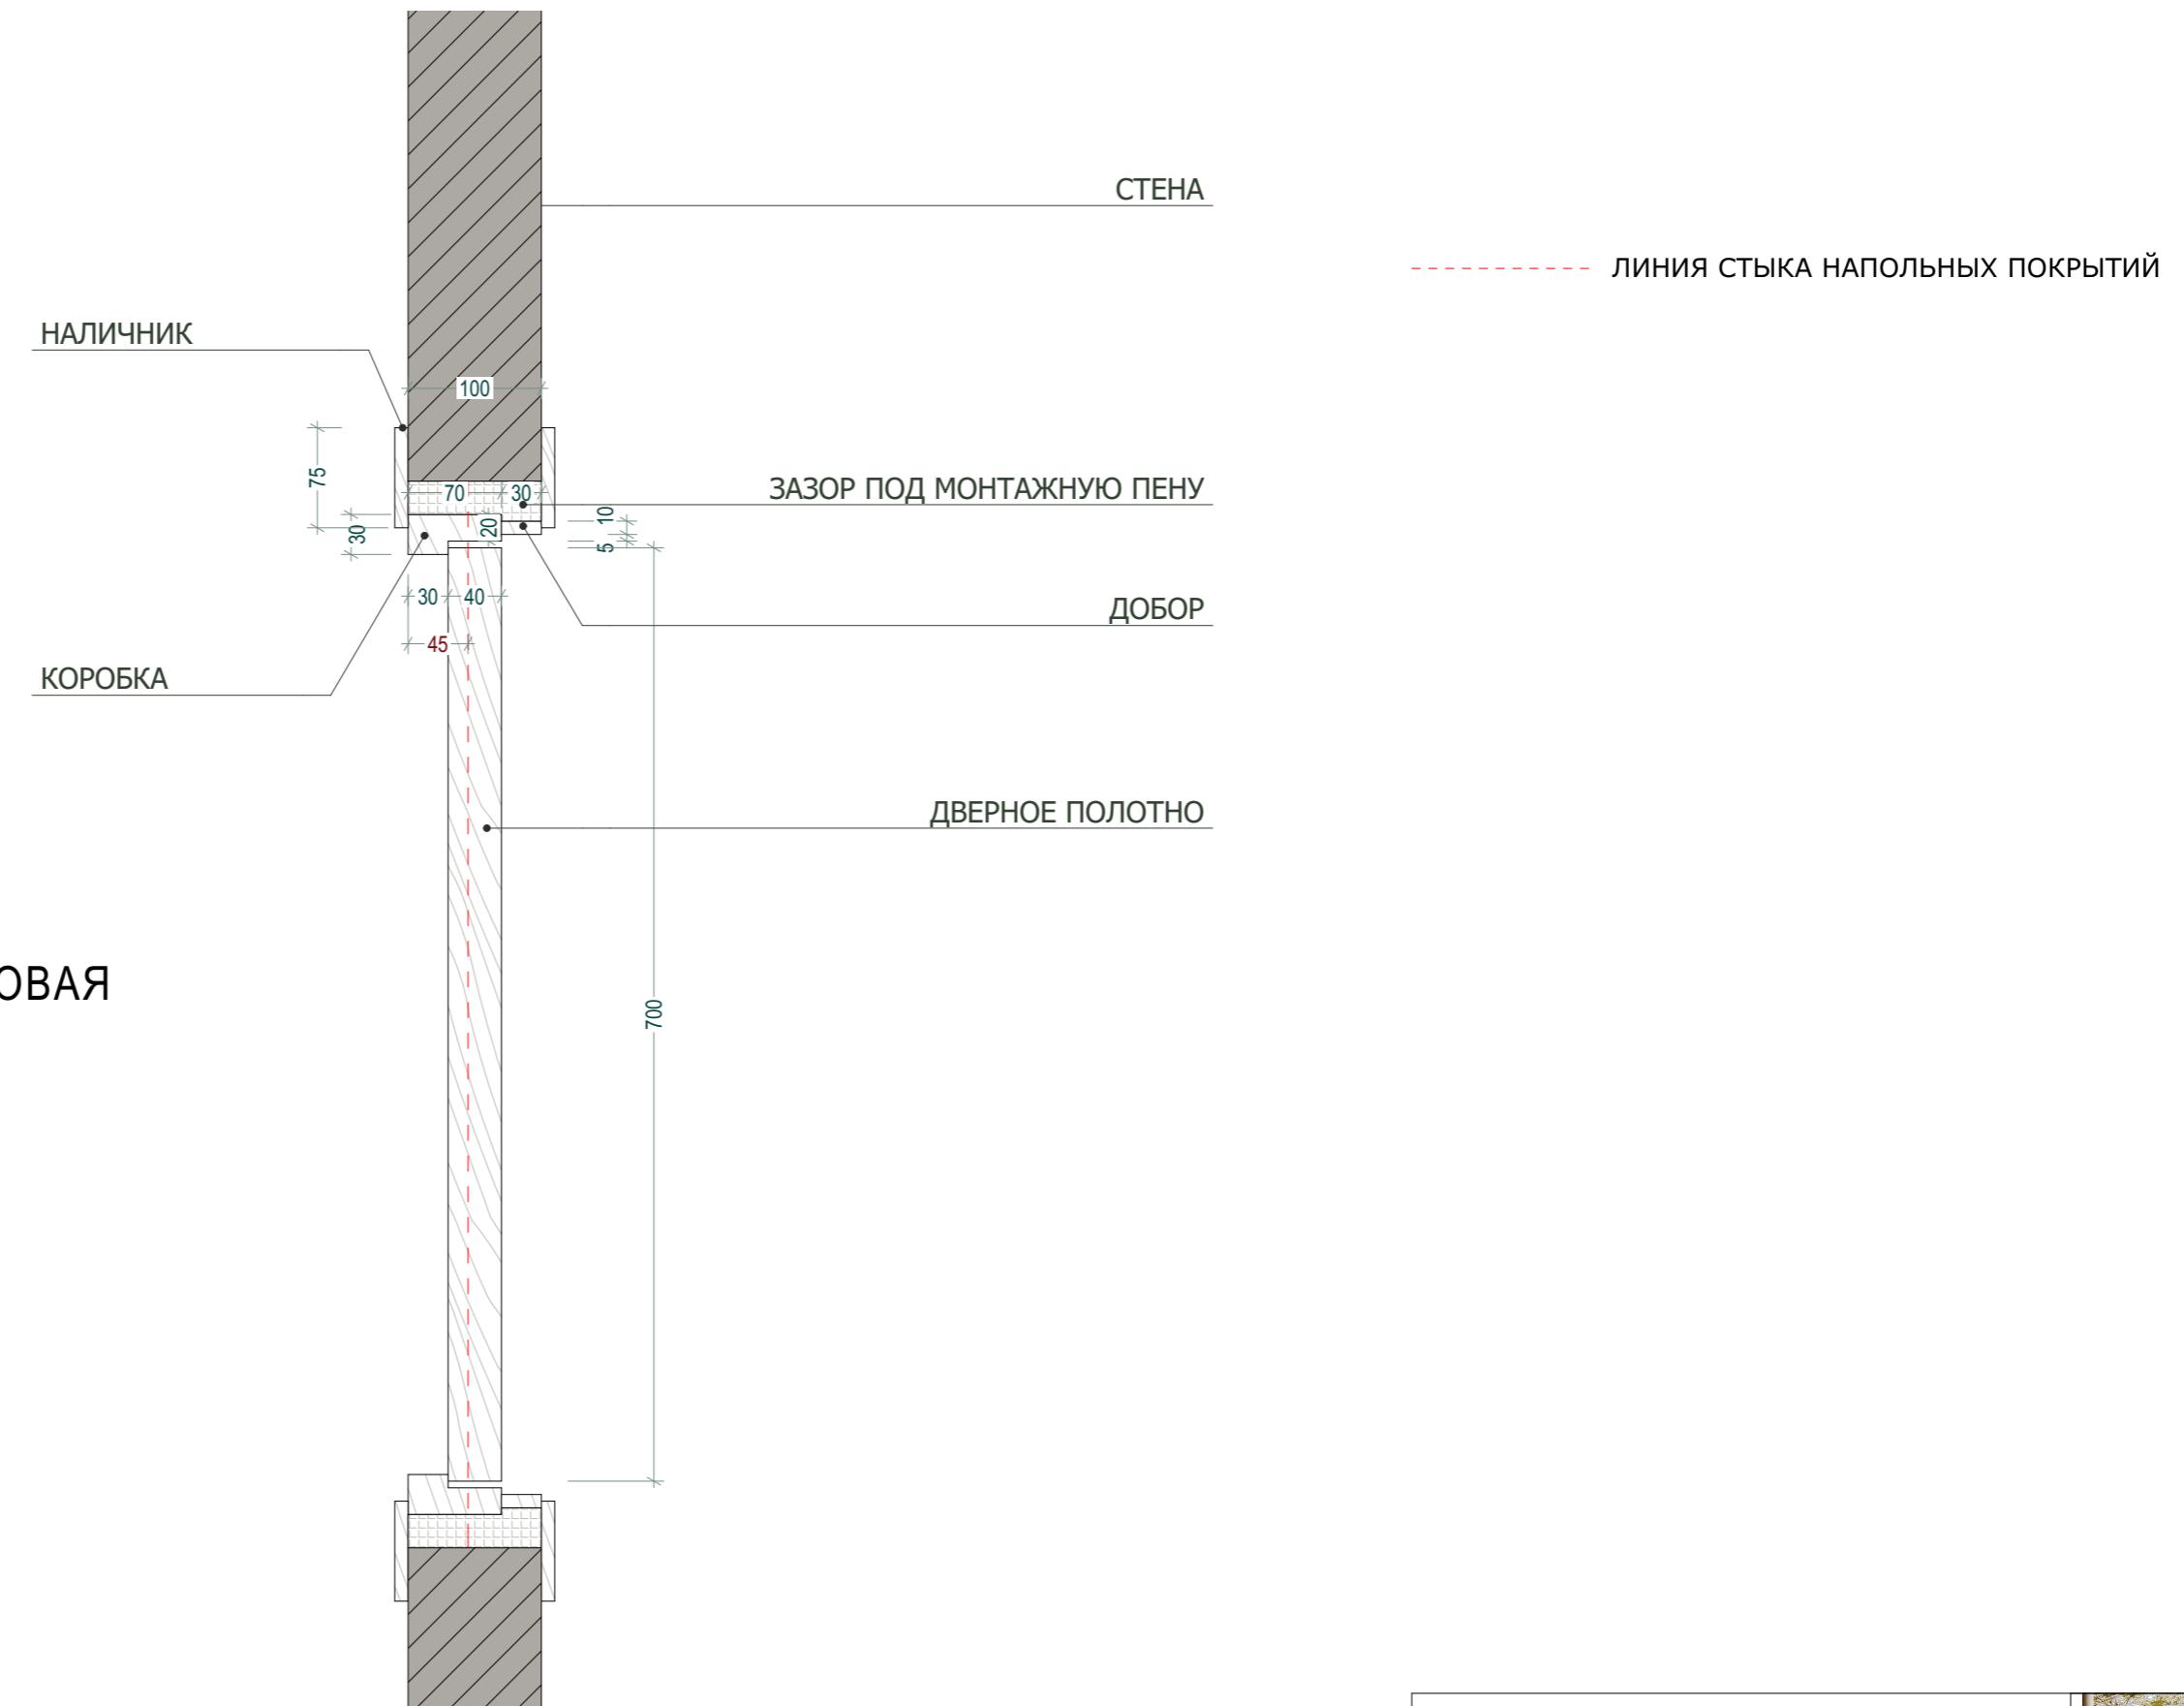



СХЕМА ДВЕРИ

адрес: Москва
ул.Милашенкова, д.3, к.2, кв.138

Лист	Дата
15	21.03.2017



1 870
300 300 660 310 300

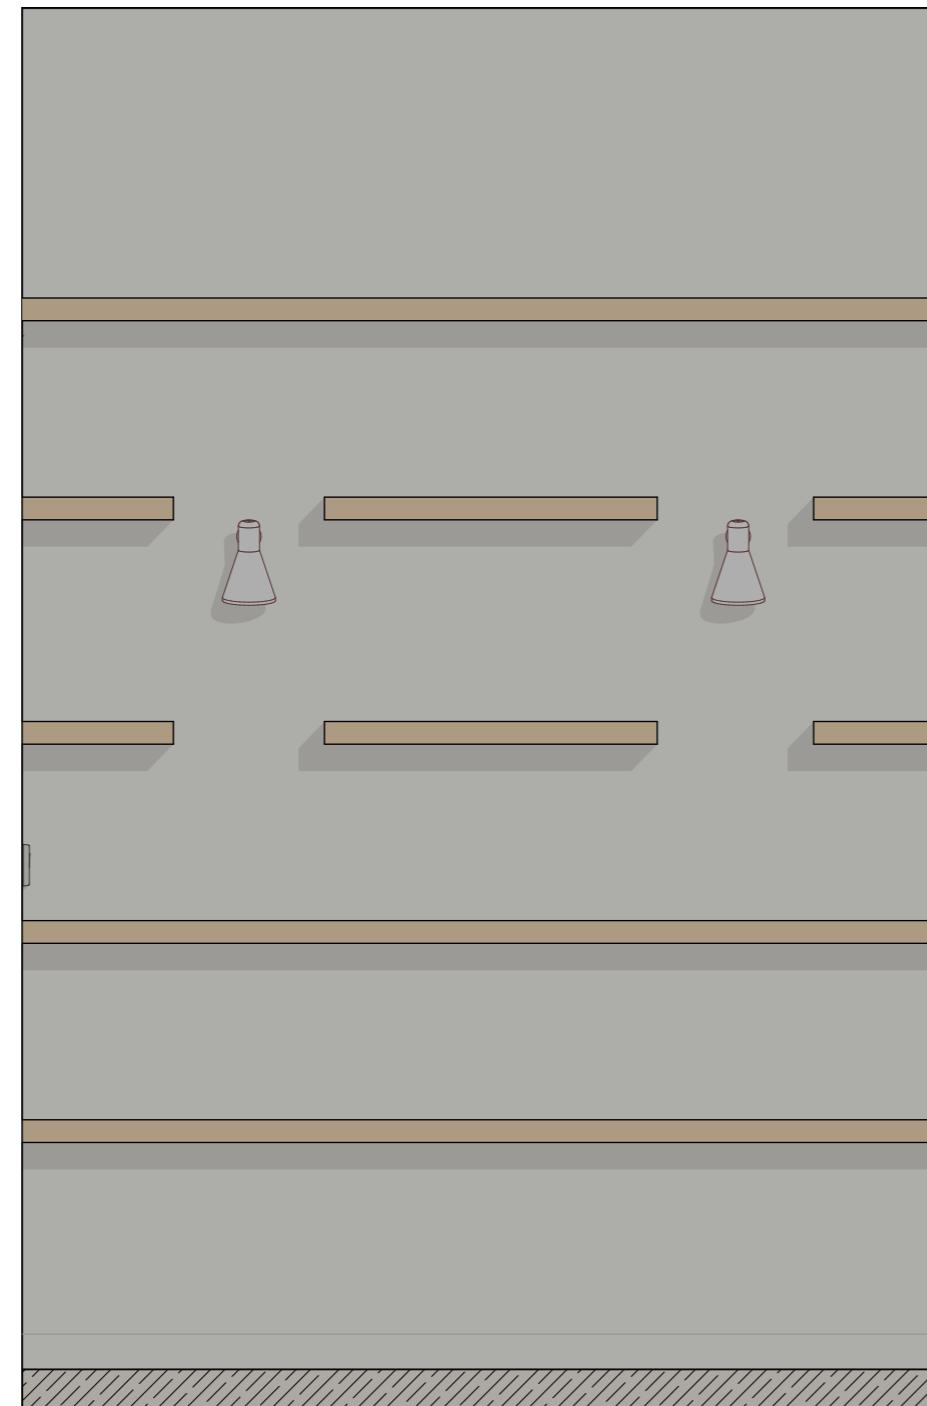

ОБЩАЯ ДЛИНА ПОЛОК - 7130мм

45 45 45 45 350 45 45 45 2 700



Доска сухая ст. хв/п.45x195x6000мм - 2шт.

СХЕМА ПОЛОК В НИШЕ

адрес: Москва
ул.Милашенкова, д.3, к.2, кв.138

Лист
16

Дата
21.03.2017



МАСТЕРСКАЯ FL.D
ПРОЕКТИРОВАНИЕ ИНТЕРЬЕРОВ

web: fld-masterskaya.wix.com/fld-masterskaya
e-mail: fld.masterskaya@gmail.com
тел.: +7 (915) 080 17 28